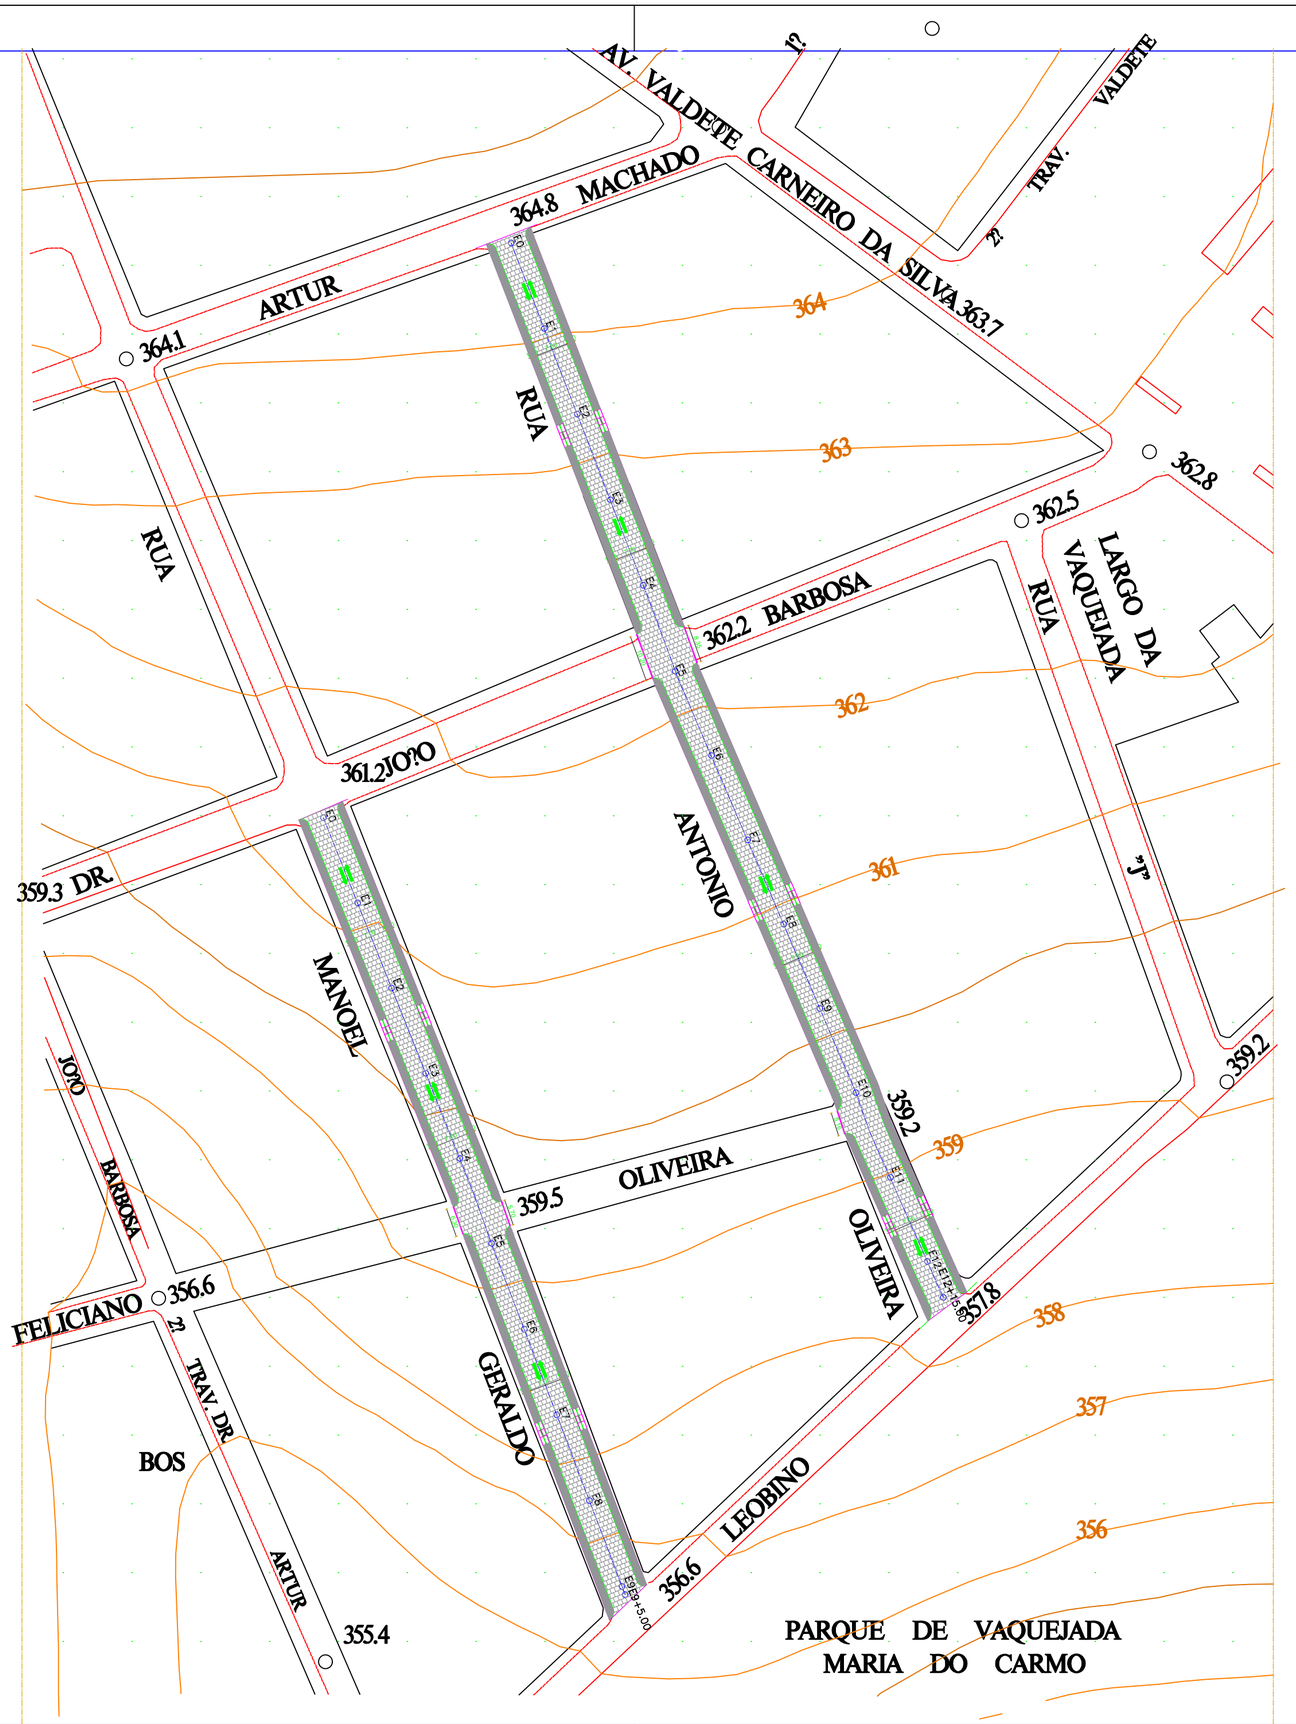

REVISÃO	DESCRIÇÃO	DATA	DESENHO	VERIF.	APROV.
02					
01	ENVIADO	JUNHO 2018	RANA ROCHA	JORGE BRANDÃO	JORGE BRANDÃO

OBSERVAÇÕES:

1. MEDIDAS EM METRO.
2. TODAS AS MEDIDAS E QUANTIDADES SEVERÃO SER CONFERIDAS NA OBRA ANTES DE QUALQUER PROCEDIMENTO DE FABRICAÇÃO.
3. DIREITOS AUTORAIS RESERVADOS: ESTE PROJETO NÃO PODERÁ SER REPRODUZIDO OU MODIFICADO (TOTAL OU EM PARTES) SEM A EXPRESSA AUTORIZAÇÃO DOS AUTORES.

UNIÃO DOS MUNICIPIOS DA BAHIA
COORDENAÇÃO DE ENGENHARIA E ARQUITETURA

PREFEITURA
PREFEITURA MUNICIPAL DE SERRINHA

GESTÃO
ADRIANO SILVA LIMA

PROJETO
PAVIMENTAÇÃO E DRENAGEM SUPERFICIAL EM VIAS
RUAS DO BAIRRO VAQUEJADA

PRANCHA
PROJETO DE PAVIMENTAÇÃO

ENGENHEIRO	CREA.	DESENHO	FOLHA
JORGE BRANDÃO	24.721-D	RANA ROCHA	04/08
DATA: JUNHO/2018	NÚMERO DE PROJETO: PAV -153/18	PROJETO REFERÊNCIA	
ESCALA: 1/1000			

Formato A2 – Escala 1:1000