


LEGENDA:

	TESTADA		POSTE
	CALÇADA A EXECUTAR		RUA A PAVIMENTAR
	CERCA		CINTA DE CONFINAMENTO
	RAMPA		

TABELA PLACAS DE TRÂNSITO

PLACA SINAL	CÓDIGO	PLACA SINAL
	R - 28	PLACA DUPLO SENTIDO
	A18-a	SALIÊNCIA OU LOMBADA
		PERMITIDO IR EM FRENTE E A DIREITA
		PERMITIDO IR EM FRENTE E A ESQUERDA
	R-19	Velocidade máxima

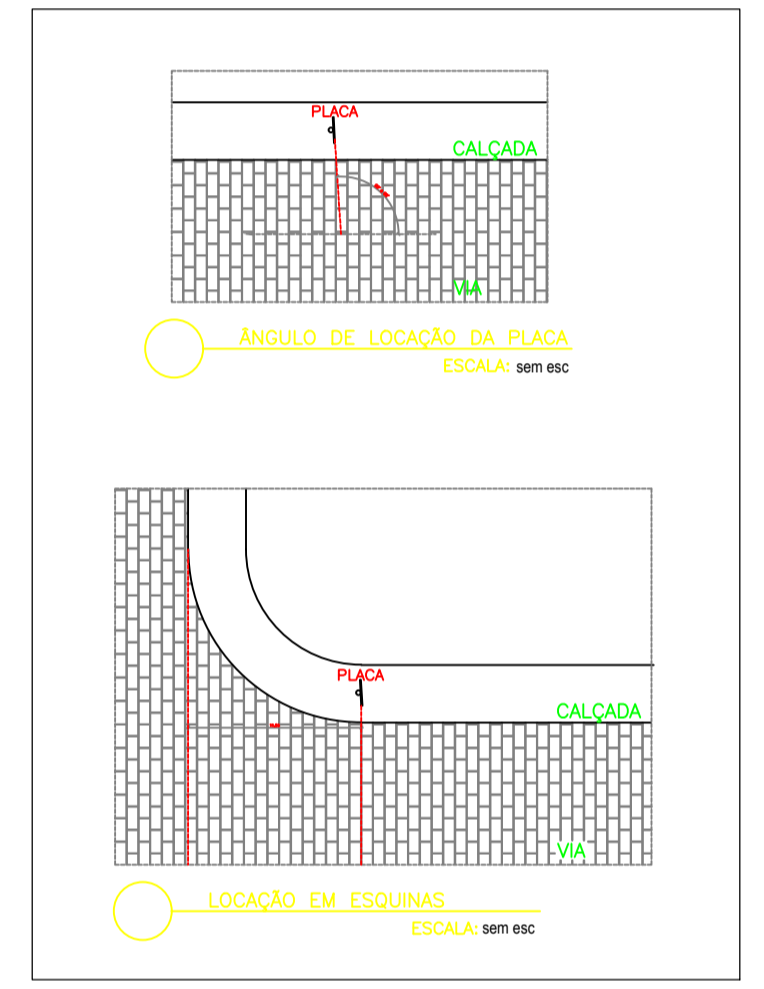

REVISÃO	EMISSÃO INICIAL	DATA	DESENHO	VERIF.	APROV.
0	EMISSÃO INICIAL	AGO 2017	RICARDO	JORGE	JORGE

OBSERVAÇÕES:

1. MEDIDAS EM METRO.
2. TODAS AS MEDIDAS E QUANTIDADES SEVERÃO SER CONFERIDAS NA OBRA ANTES DE QUALQUER PROCEDIMENTO DE FABRICAÇÃO.
3. DIREITOS AUTORAIS RESERVADOS. ESTE PROJETO NÃO PODERÁ SER REPRODUZIDO OU MODIFICADO (TOTAL OU EM PARTES) SEM A EXPRESSA AUTORIZAÇÃO DOS AUTORES.

**UPB** **UNIÃO DOS MUNICÍPIOS DA BAHIA**  
COORDENAÇÃO DE ENGENHARIA E ARQUITETURA

PREFEITURA MUNICIPAL DE SERRINHA

GESTÃO ADRIANO LIMA

PROJETO PAVIMENTAÇÃO E DRENAGEM SUPERFICIAL VILA DE FÁTIMA

FRANQUIA PROJETO SINALIZAÇÃO VIÁRIA

Engenheiro Jorge Brandão	CREA 24.721D-BA	DESENHO Ricardo Assis	FOLHA
DATA AGOSTO/2018	NUMERO DE PROJETO	PROJETO REFERENCIA	<b>05/08</b>
ESCALA 1:500	PAV-216/18	-	

Formato A1 - Escala 1:500