


Fachada Lateral Direita
ESCALA: 1/50

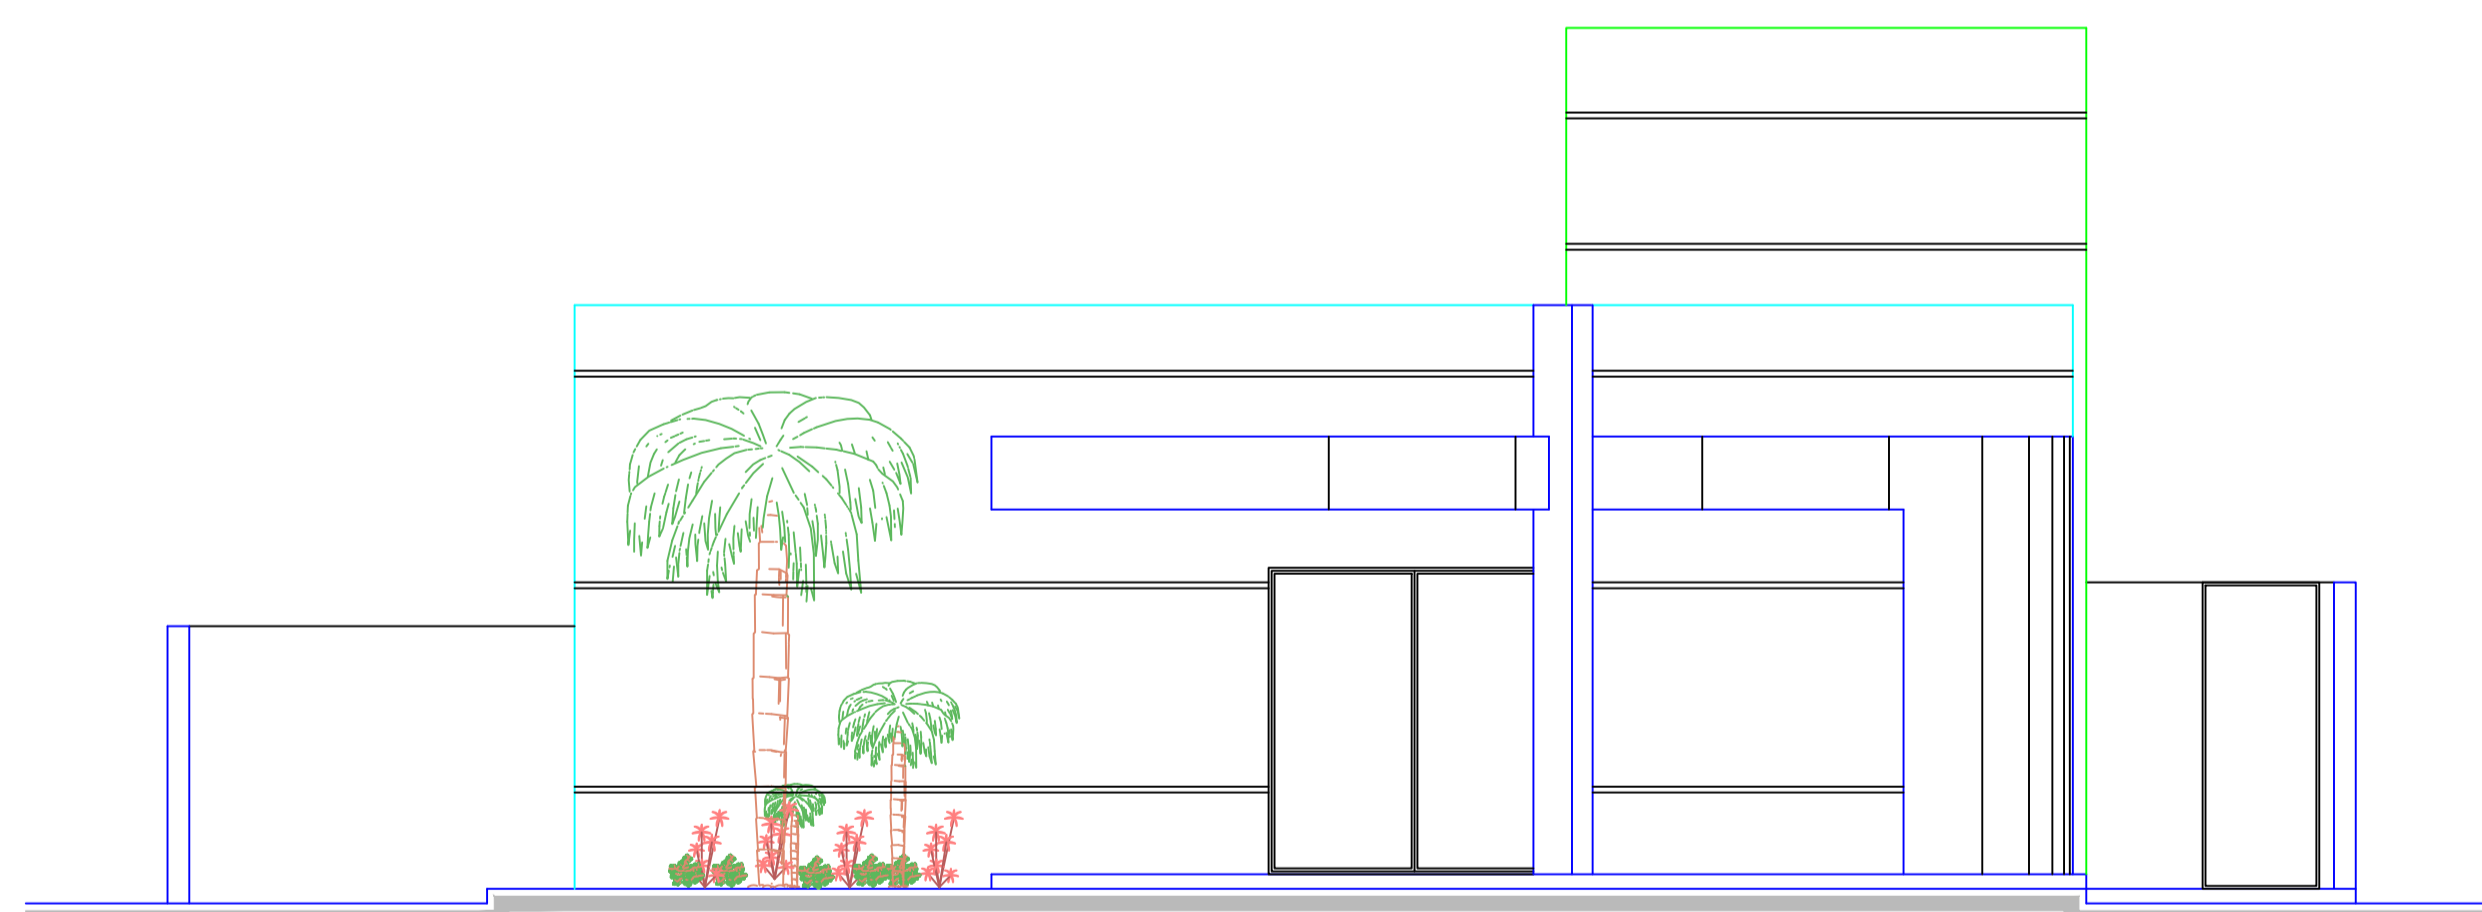

Fachada Principal
ESCALA: 1/50

REVISÃO	DESCRIÇÃO	DATA	DESENHO	VERIF.	APROV.
02					
01	EMIÇÃO INICIAL	AGO/2018	SAMARA	FERNANDA	FERNANDA

OBSERVAÇÕES:

- MEDIDAS EM METRO.
- TODAS AS MEDIDAS E QUANTIDADES SEVERÃO SER CONFERIDAS NA OBRA ANTES DE QUALQUER PROCEDIMENTO DE FABRICAÇÃO.
- DIREITOS AUTORAIS RESERVADOS: ESTE PROJETO NÃO PODERÁ SER REPRODUZIDO OU MODIFICADO (TOTAL OU EM PARTES) SEM A EXPRESSA AUTORIZAÇÃO DOS AUTORES.

 **MINISTÉRIO DO DESENVOLVIMENTO SOCIAL E COMBATE A FOME**
FUNDO NACIONAL DE ASSISTÊNCIA SOCIAL

 **UNIÃO DOS MUNICÍPIOS DA BAHIA**
COORDENAÇÃO DE ENGENHARIA E ARQUITETURA

PREFEITURA
PREFEITURA MUNICIPAL DE SERRINHA

GESTÃO
ADRIANO SILVA LIMA

PROJETO
CREAS
Centro de Referência Especializado de Assistência Social

PRANCHA
Fachadas

PROJETO	FERNANDA MAGALHÃES	CAU	A131300-2	DESENHO	SAMARA CONCEIÇÃO	FOLHA	
DATA	AGOSTO/2018	NÚMERO DE PROJETO	ARQ-234/18	PROJETO REFERÊNCIA			04/05
ESCALA	1/50						