




RUA PE. CICERO - TRECHO 1

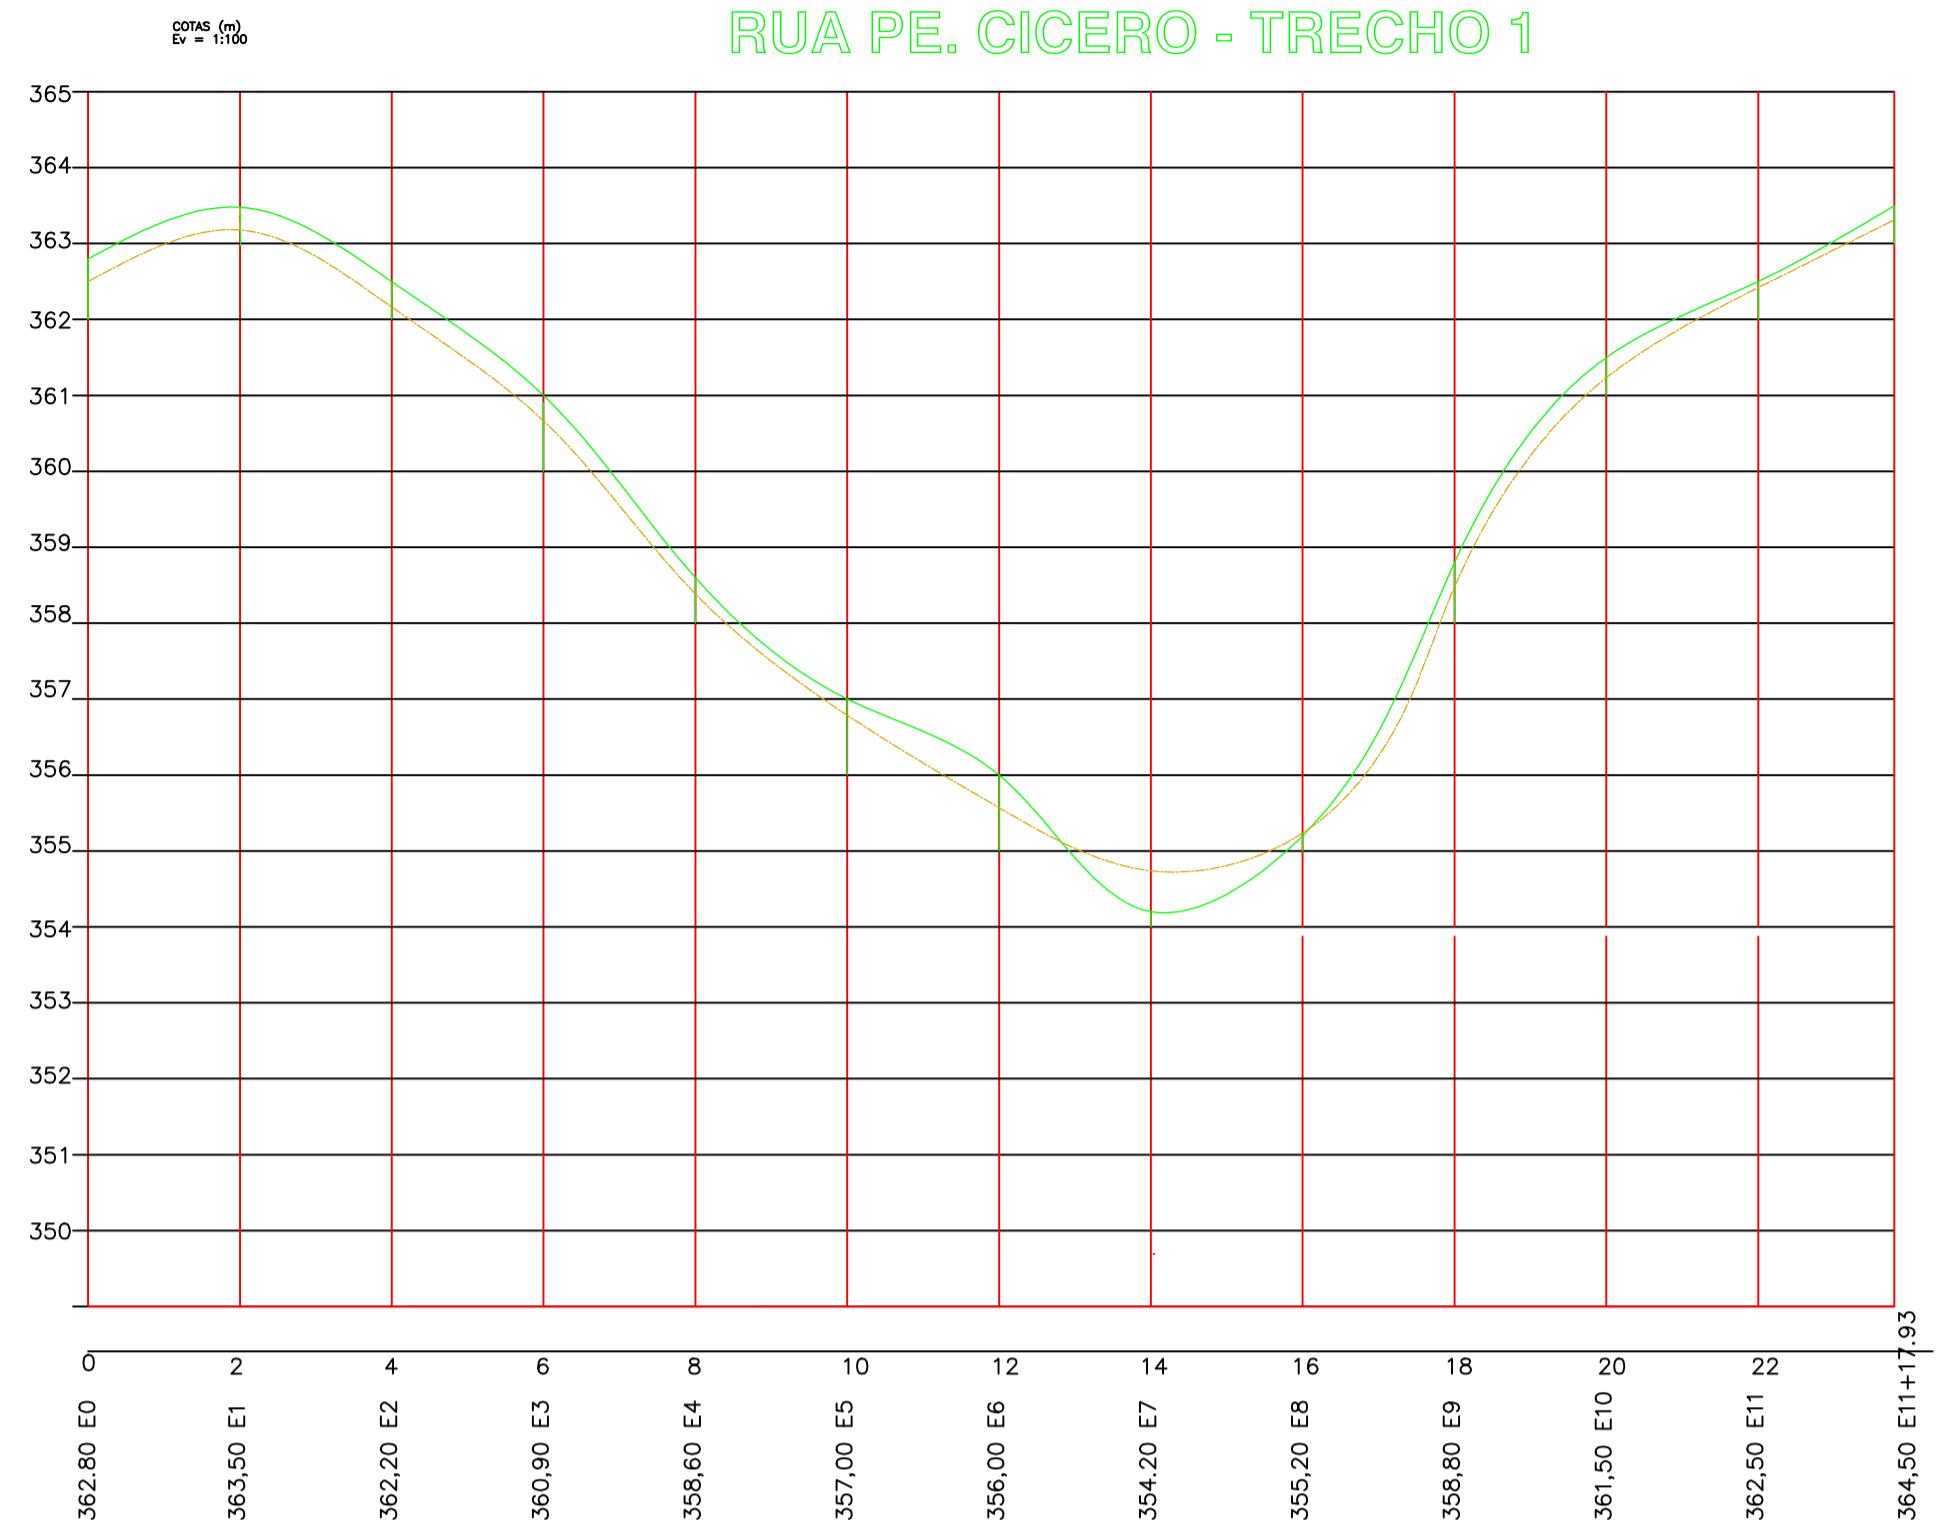


RUA PE. CICERO - TRECHO 2

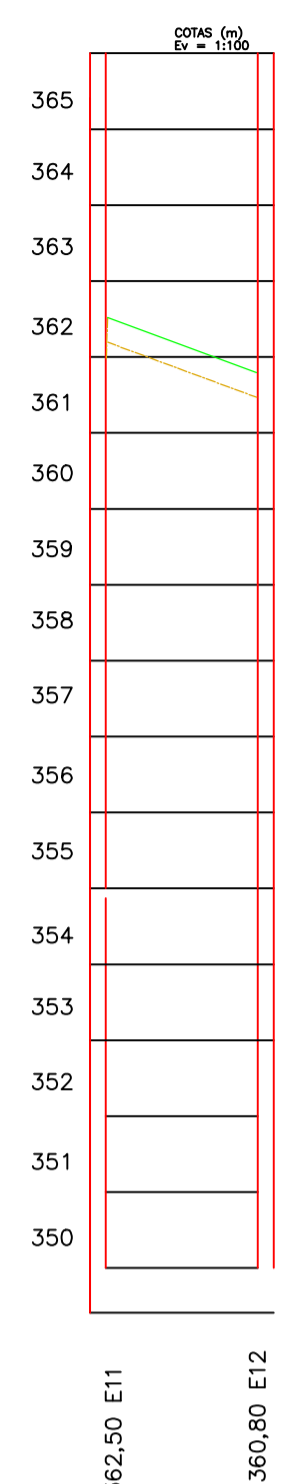


RUA MARIA QUITÉRIA

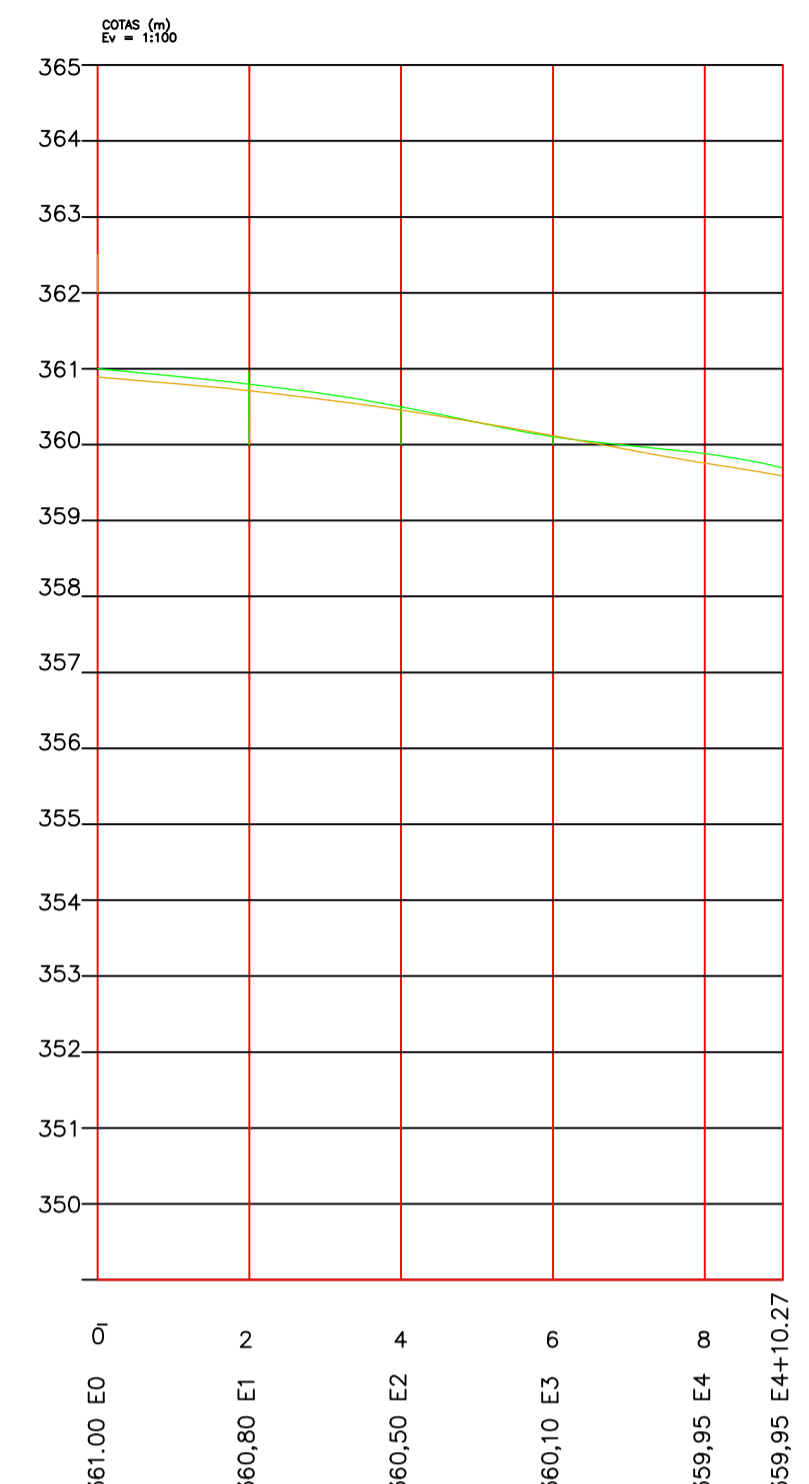


RUA NILO PEÇANHA

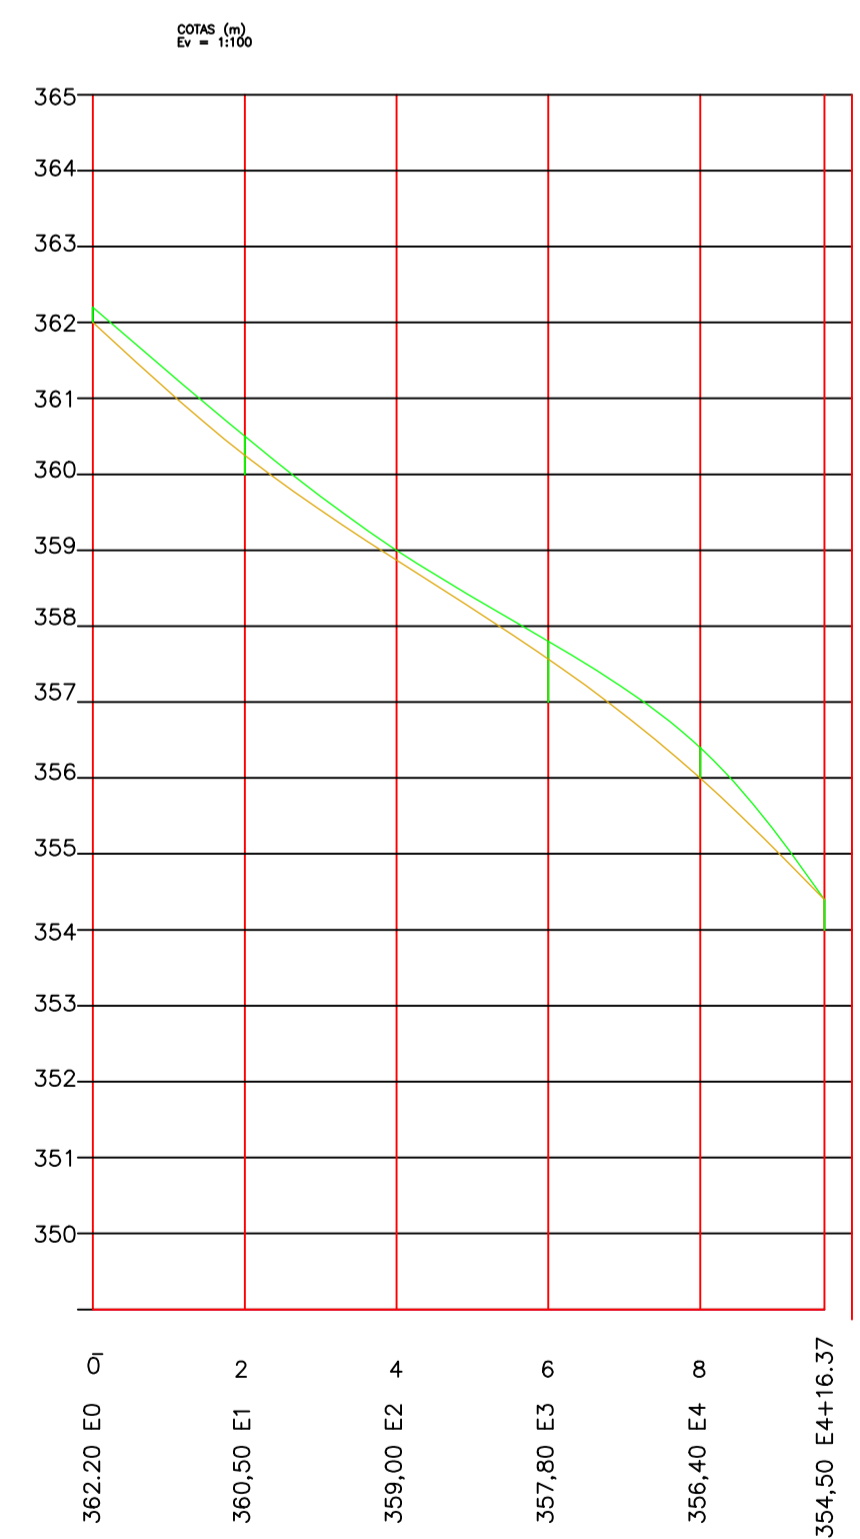

RUA CARLOS GOMES

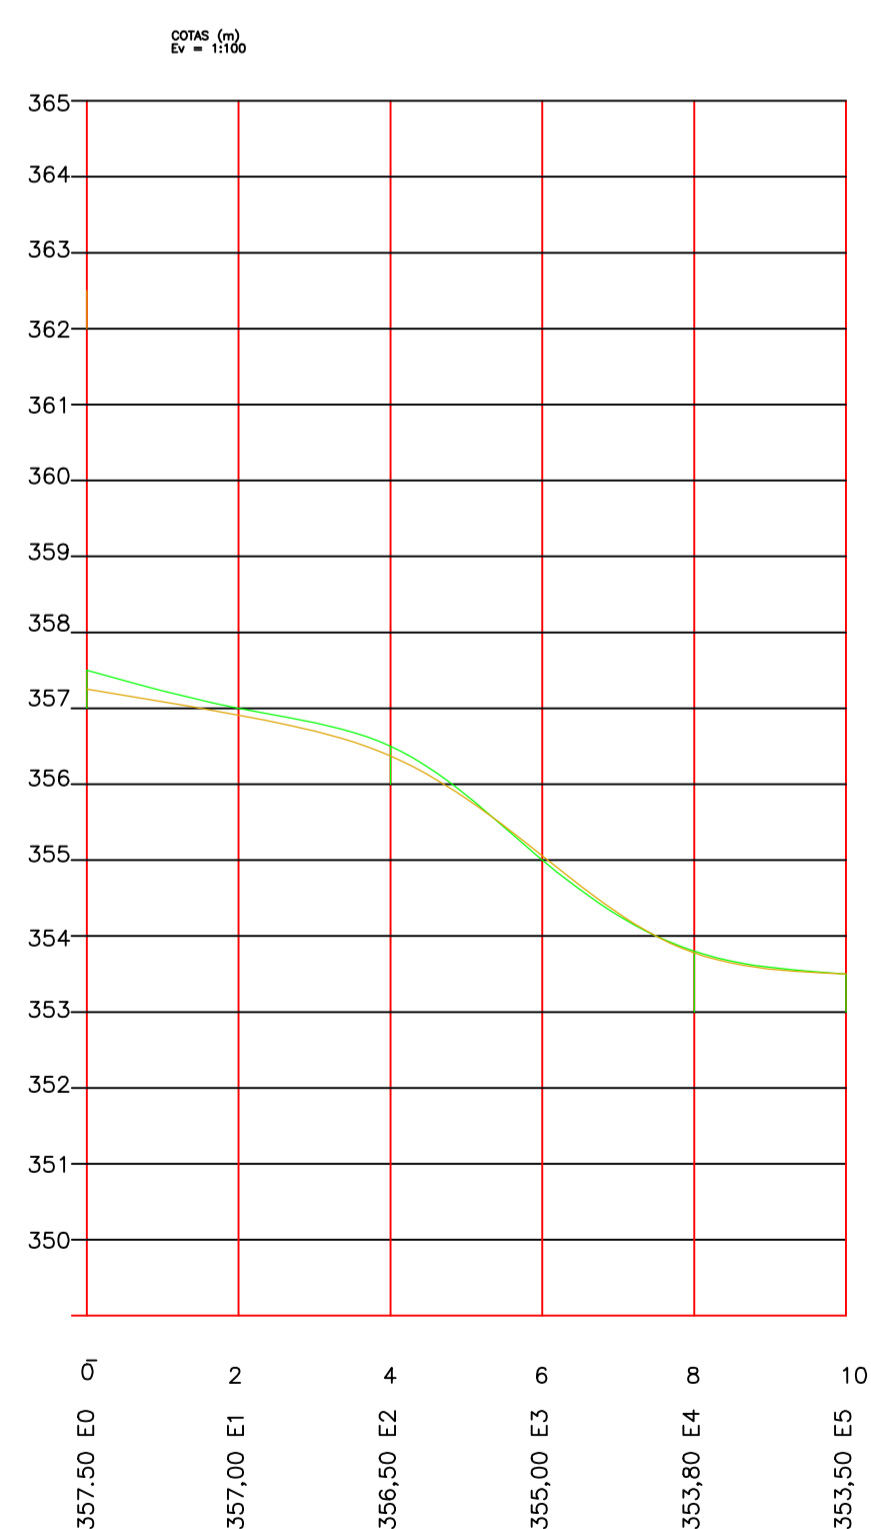

RUA RUY BARBOSA

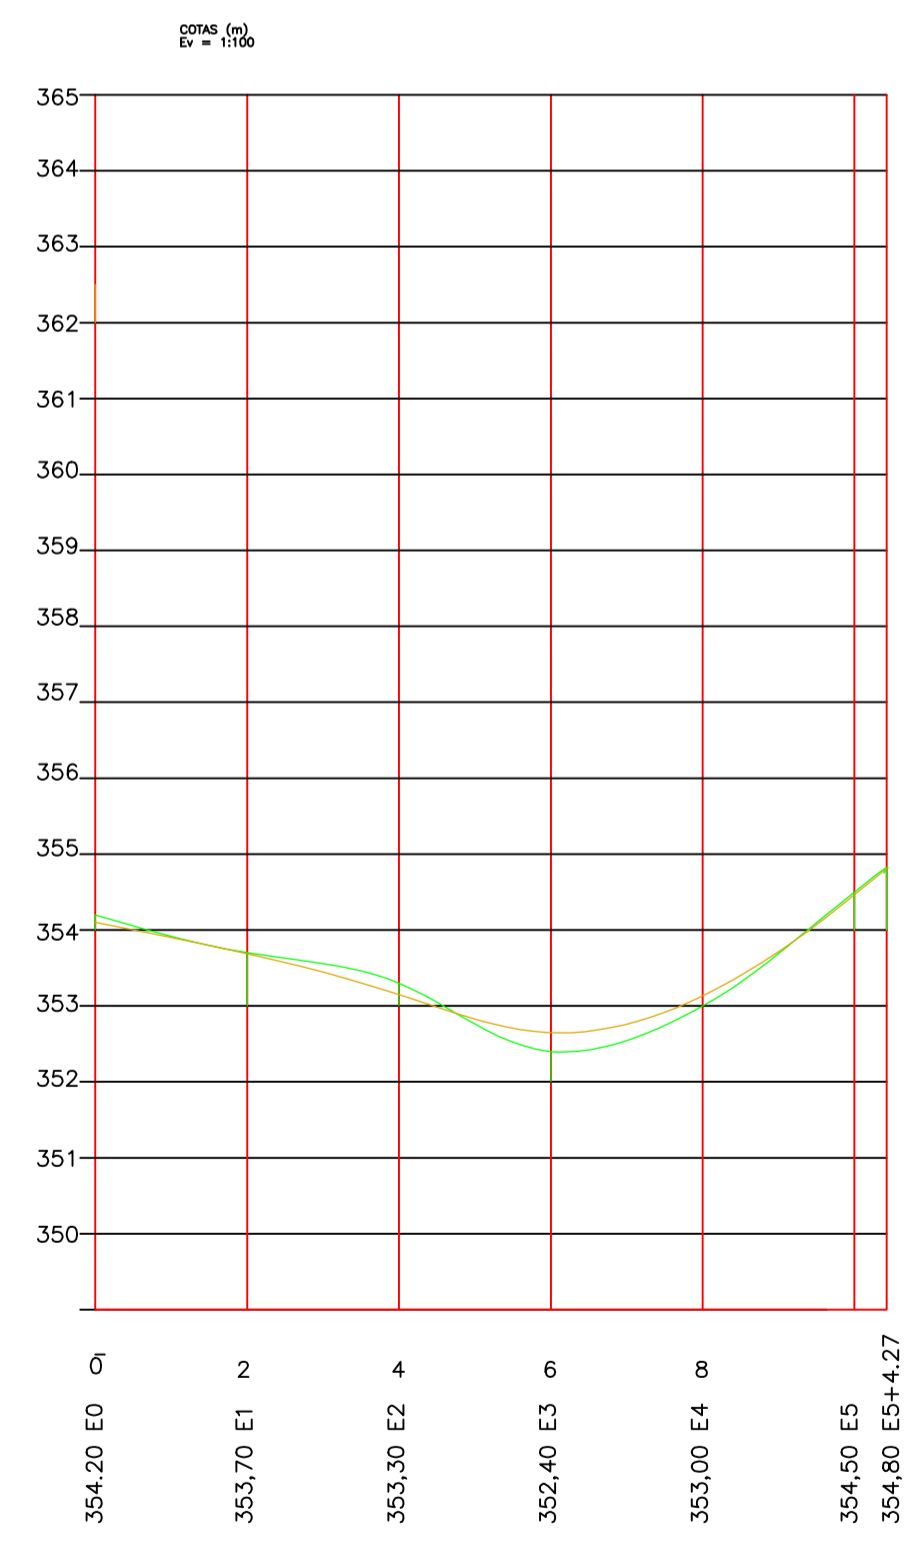

REVISÃO	EMISSÃO INICIAL	DATA	DESENHO	VERIF.	APROV.
0	EMISSÃO INICIAL	AGO. 2017	RICARDO	JORGE	JORGE

OBSERVAÇÕES:

1. MEDIDAS EM METRO.
2. TODAS AS MEDIDAS E QUANTIDADES SEVERÃO SER CONFERIDAS NA OBRA ANTES DE QUALQUER PROCEDIMENTO DE FABRICAÇÃO.
3. DIREITOS AUTORAIS RESERVADOS. ESTE PROJETO NÃO PODERÁ SER REPRODUZIDO OU MODIFICADO (TOTAL OU EM PARTES) SEM A EXPRESSA AUTORIZAÇÃO DOS AUTORES.



PREFEITURA	PREFEITURA MUNICIPAL DE SERRINHA				
GESTÃO	ADRIANO LIMA				
PROJETO	PAVIMENTAÇÃO E DRENAGEM SUPERFICIAL VILA DE FÁTIMA				
PRANCHA	GREIDE				

Engenheiro	Jorge Brandão	CREA	24.721D-BA	DESENHO	Ricardo Assis	FOLHA	
DATA	AGOSTO/2018	NÚMERO DE PROJETO		PROJETO REFERÊNCIA			
ESCALA	1:1000		PAV-216/18		-		

07/08