

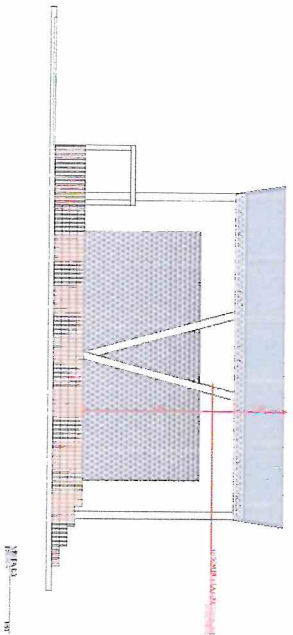
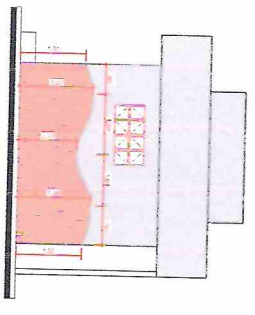
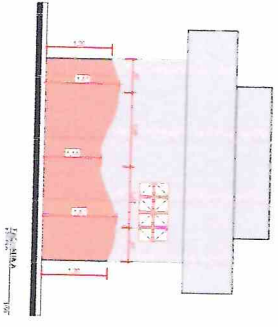
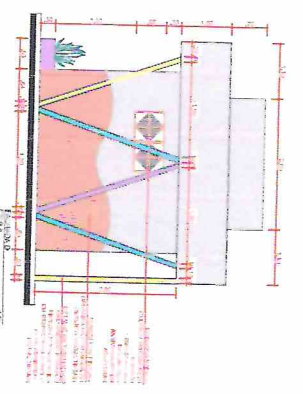
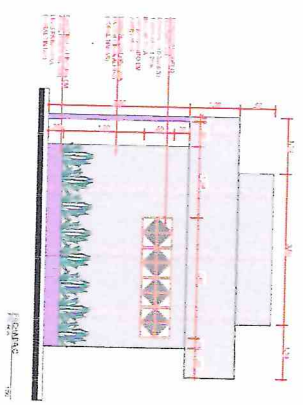
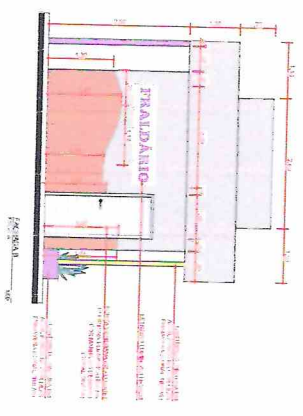
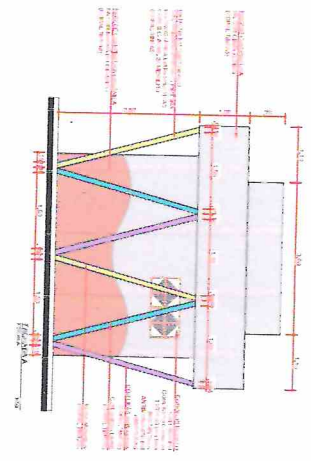
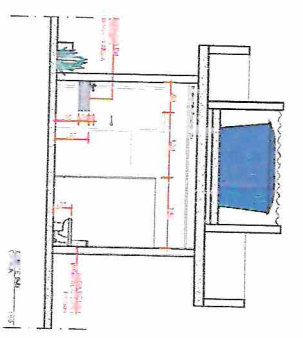
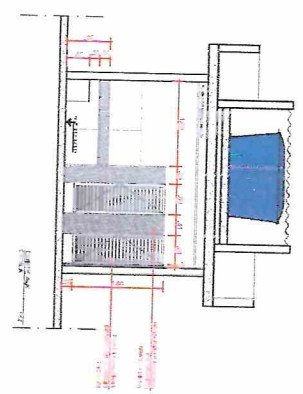


OBS: BITOLAS DE SUSTENTAÇÃO ESTRUTURAS DEVERÃO SER REVISADAS E COMPATIBILIZADAS COM PROJETOS DE ENGENHARIA

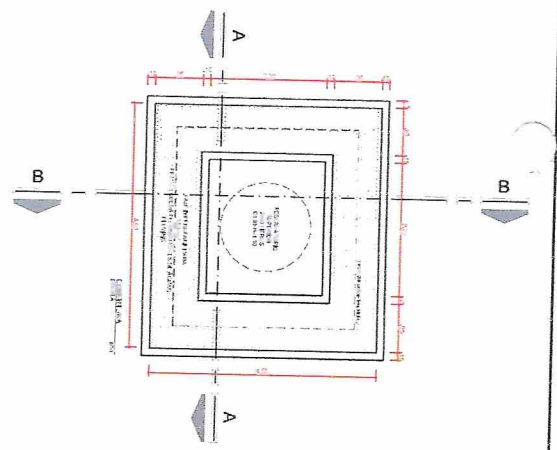

*WLB*



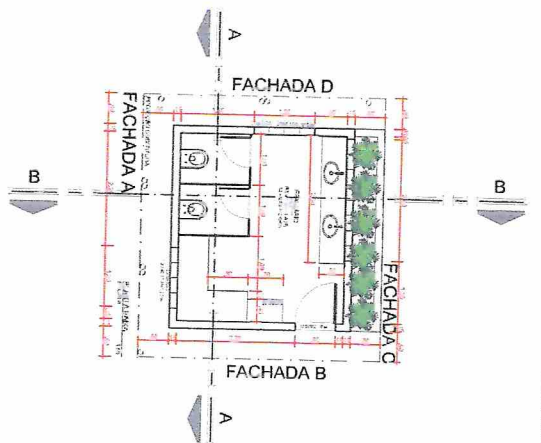

LEGENDA  
 N.º 1 - FACHADA B  
 N.º 2 - FACHADA C  
 N.º 3 - FACHADA D  
 N.º 4 - FACHADA A  
 N.º 5 - FACHADA A  
*M*

<b>SERRINHA</b> PREFEITURA MUNICIPAL DE SERRINHA ADRILANO SILVA LIMA	
PRAÇA MORENA BELLA	
PROJETO:	
<b>FRALDÁRIO</b>	
<b>PLANTA BAIXA, CORTES, FACHADAS, COBERTURA</b>	
DATA: 10/01/2012	PROJETO: 01/02

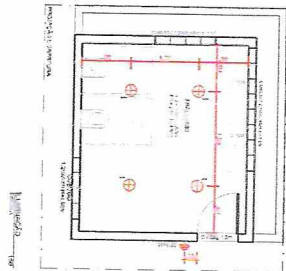





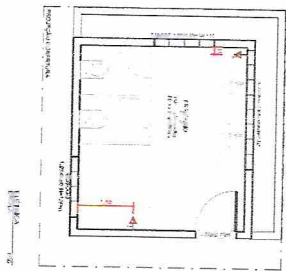




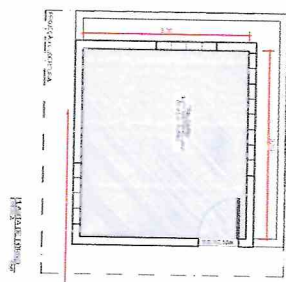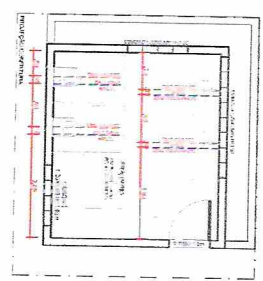



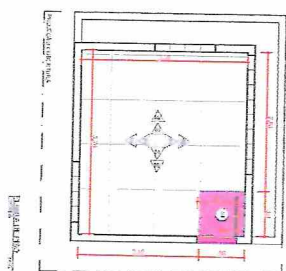



**NOTAS:**

1. OBRAS DE REFORMA E AMPLIAÇÃO DE ACORDO COM O PROJETO DE ARQUITETURA E ENGENHARIA CIVIL.

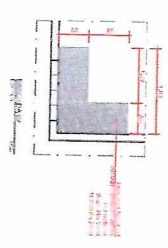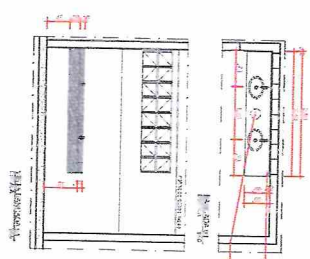

*Handwritten signature*

**PRAÇA MORENA BELLA**


PREFEITURA MUNICIPAL DE SERENINHA

ADRIANO SILVA LIMA

**FRALDÁRIO**

**DETALHES CONSTRUTIVOS**

02/02

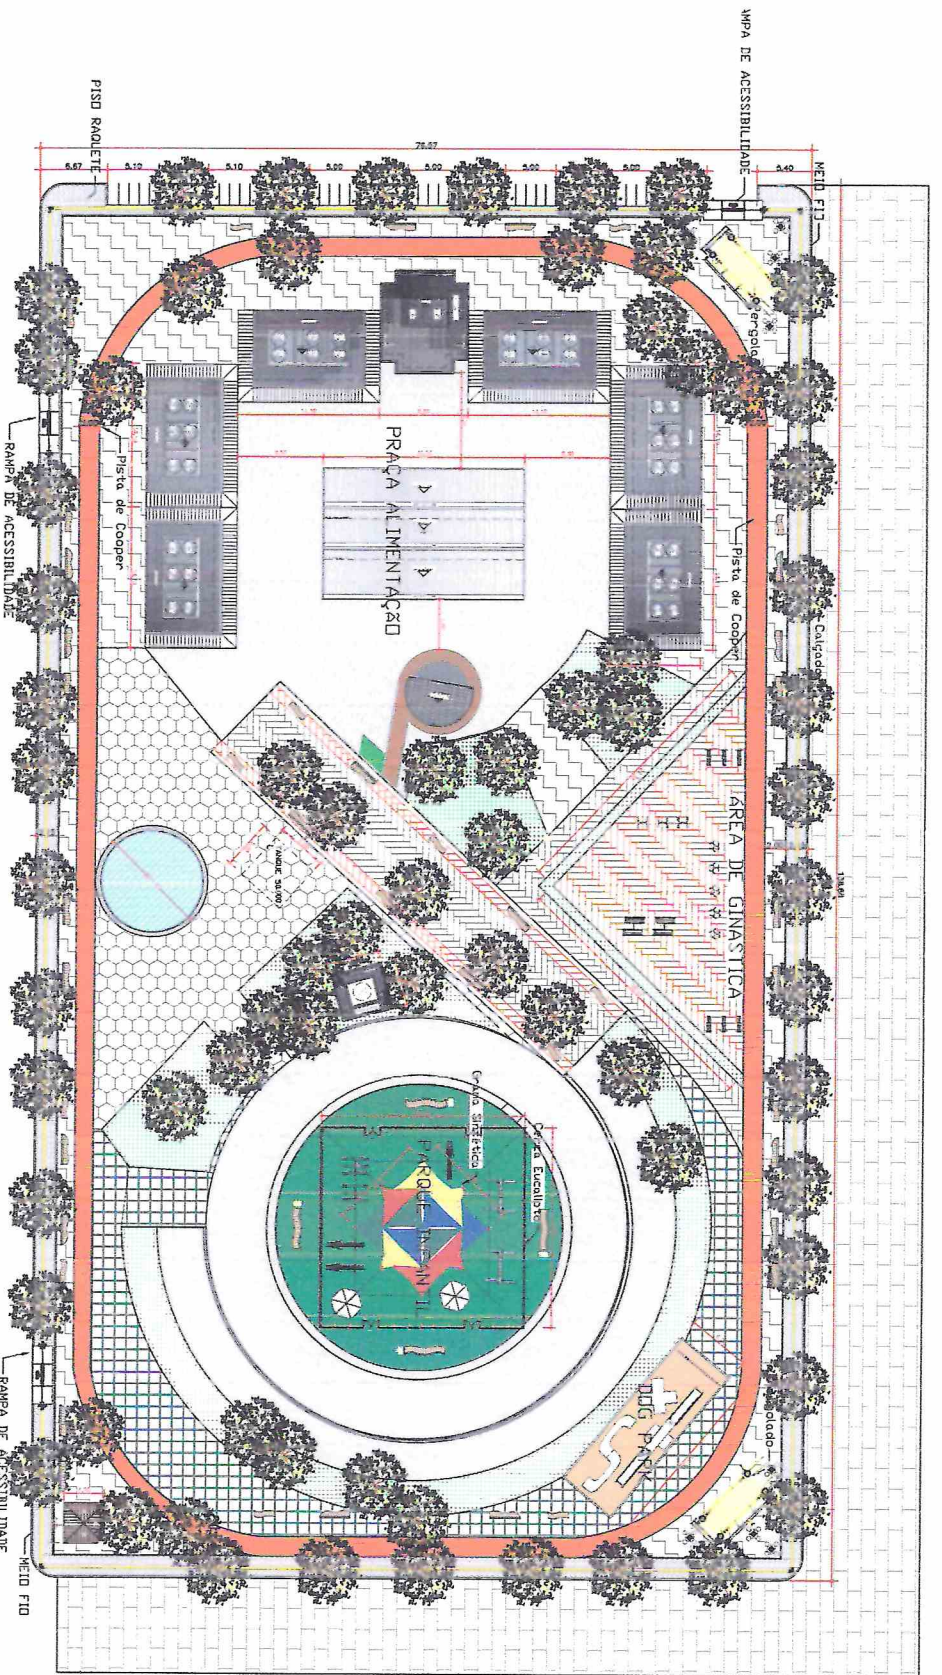

# PLANTA URBANÍSTICA

## QUADRO DE ÁREAS

ÁREA DA PRAÇA = 10.617,19/2
PARQUE INFANTIL = 637,46m²
DOG PARK = 115,23m²
FRALDÁRIO = 24,98m²
ÁREA DE GINÁSTICA = 280,70m²
PALCO = 67,79m²
FONTE = 98,70m²

## QUADRO MATERIAIS | PAGINAÇÃO

ÁREA COBERTA DE ALIMENTAÇÃO - 210,00m²	ÁREA DE GINÁSTICA - 280,70m²	ÁREA DO PALCO - 67,79m²	ÁREA DA PRAÇA - 10.617,19/2
PISO RETÂNGULAR NA COR LARANJA	PISO INTERTRAVADO RAULETE	PISO POLIDO NA COR CINZA NATURAL	PISO INTERTRAVADO NA COR CINZA NATURAL
5,27,10m²	781,20m²	711,10m²	5,27,10m²
PISO TÁLI	GRAMMA	GRAMMA SINTÉTICA	90,41m²
5,3,20m²	RAMPA DE ACESSIBILIDADE	ÁREIA	1,791,91m²

### CONSERVAÇÕES

1. MANUTENÇÃO DA ÁREIA.


 SECRETARIA MUNICIPAL DE URBANISMO E PLANEJAMENTO  
 PREFEITURA MUNICIPAL DE GERINHA  
 ADRIANO SILVIA LIMA

PRAÇA MORENA BELLA


PLANTA URBANÍSTICA

LADO A

LADO B

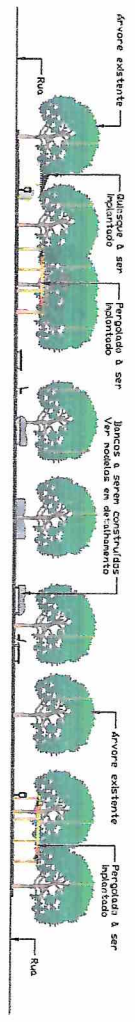





FACHADA LADO A

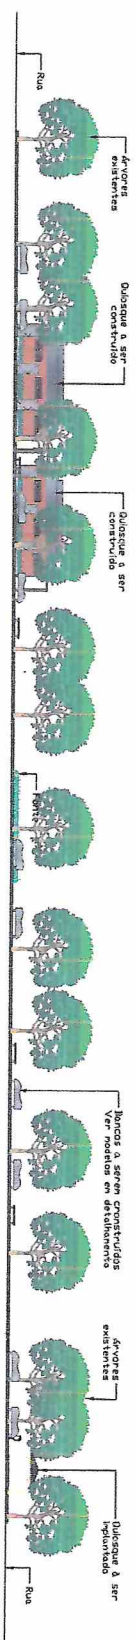

FACHADA LADO B

*with*







<b>SERRINHA</b> PREFEITURA MUNICIPAL DE SERRINHA	
PROJETO	ADRIANO SILVA LIMA
<b>PRAÇA MORENA BELLA</b>	
<b>PLANTA URBANÍSTICA - FACHADAS</b>	
ESCALA	1:50
DATA	02/03

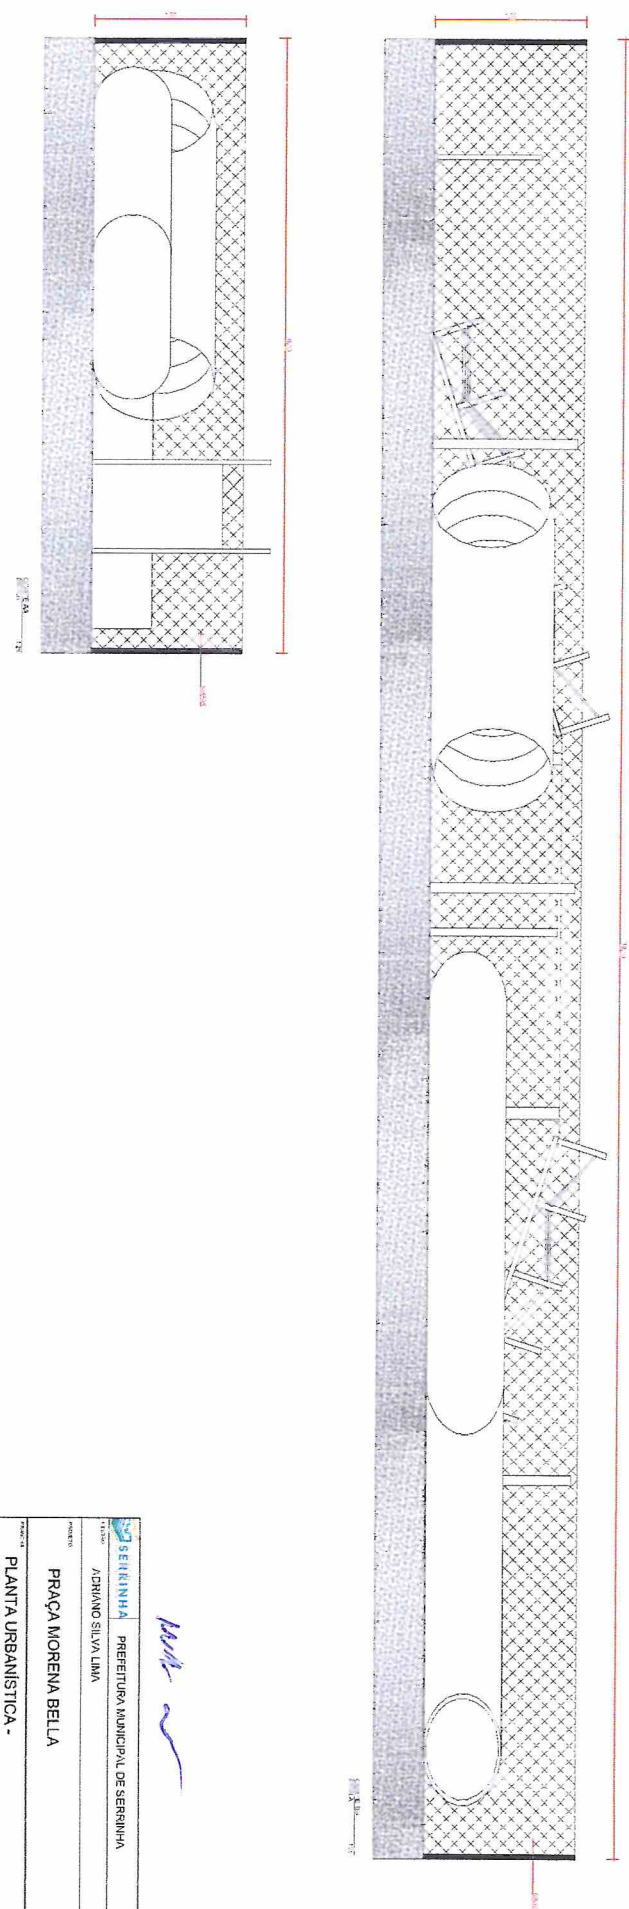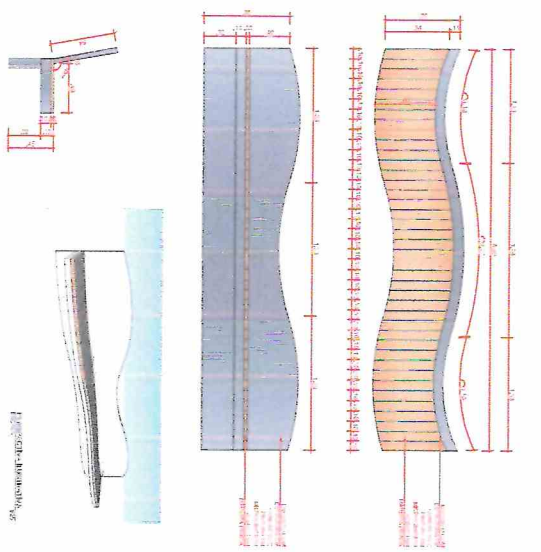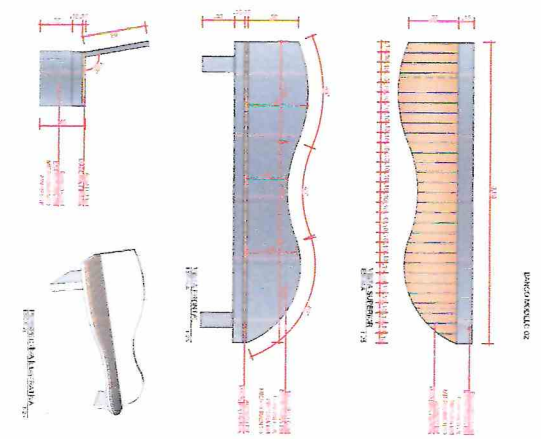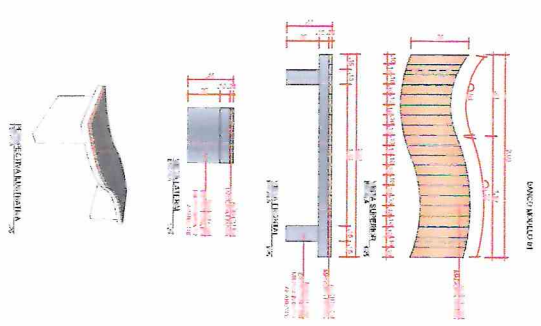

*Handwritten signature*

<b>SERRINHA</b> PREFEITURA MUNICIPAL DE SERRINHA	
PROJETO:	PRAÇA MORENA BELLA
TÍTULO:	PLANTA URBANÍSTICA - DETALHAMENTOS DE BANCOS E DOG PARK
DATA:	03/03/2024
LOCAL:	SERRINHA - BA
ESCALA:	1:50









**03/03**

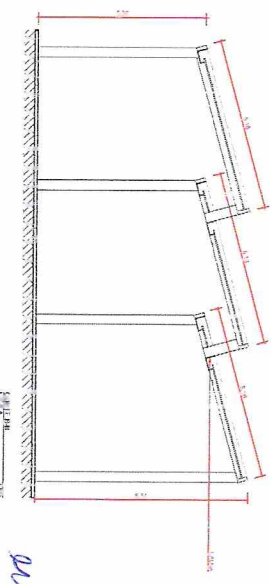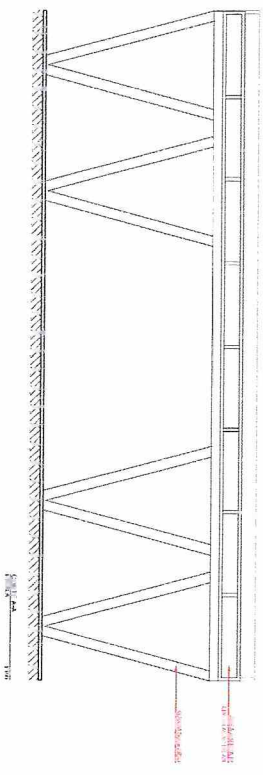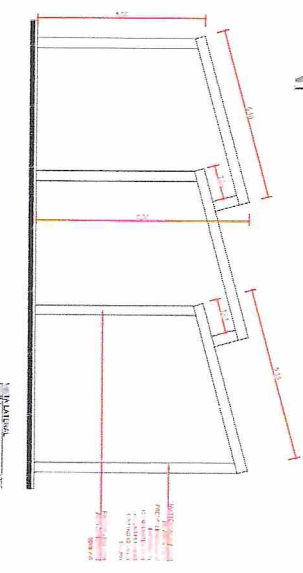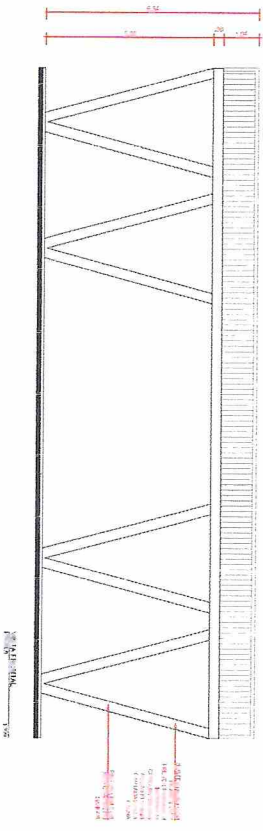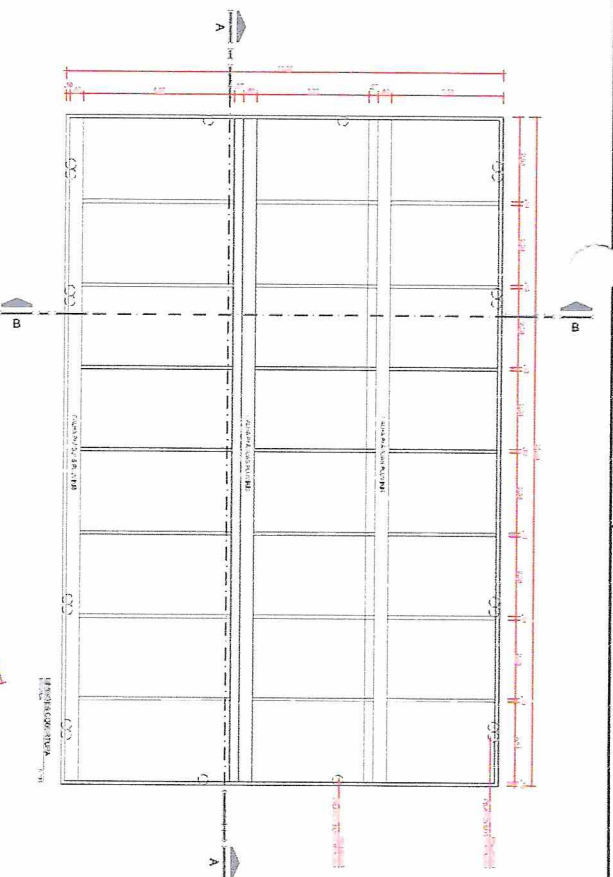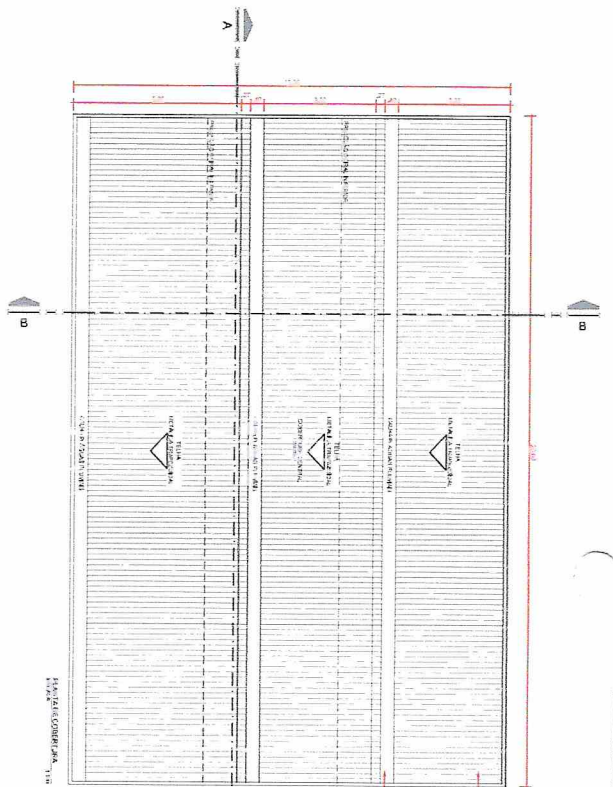


*Handwritten signature and scribble*

<b>SERENINA</b> PREFEITURA MUNICIPAL DE SERENINA ADRIANO SILVA LIMA	
PRAÇA MORENA BELLA	
COBERTURA CENTRAL - PRAÇA DE ALIMENTAÇÃO DETALHES CONSTRUTIVOS	
Nº PROJETO: 01/01	DATA: 01/01/2024

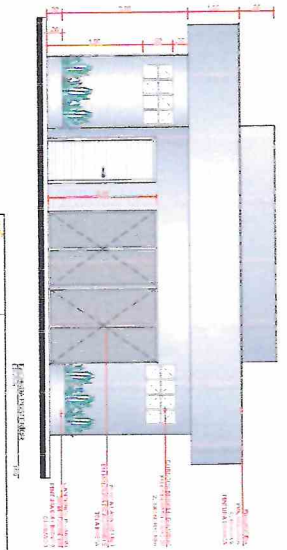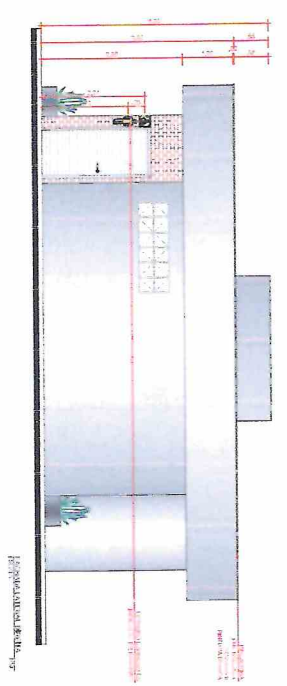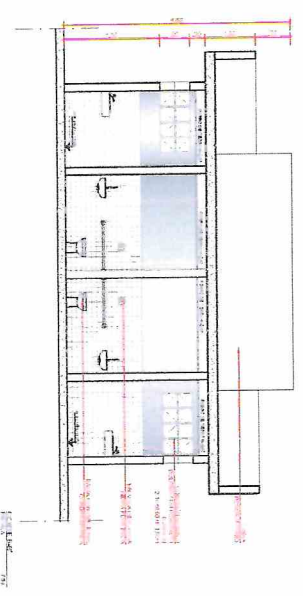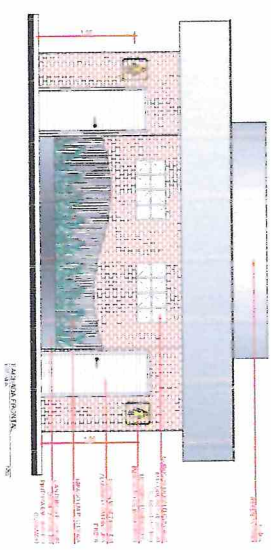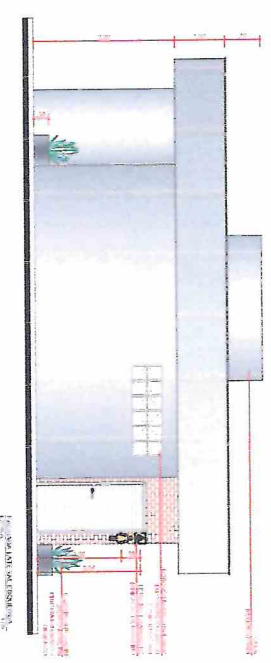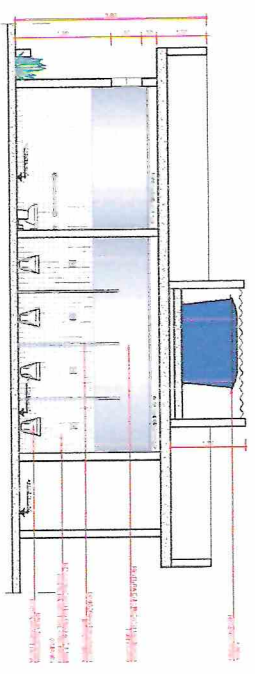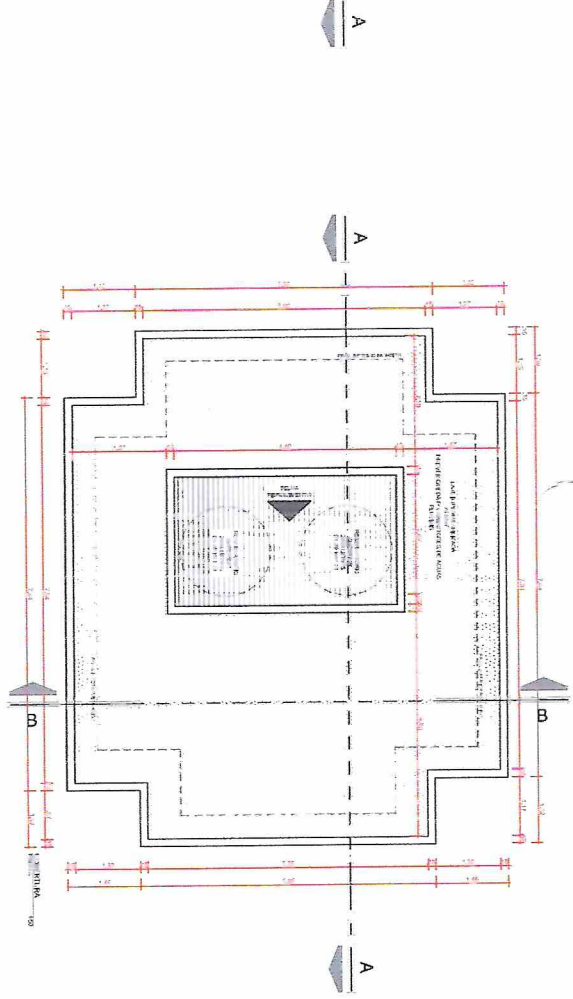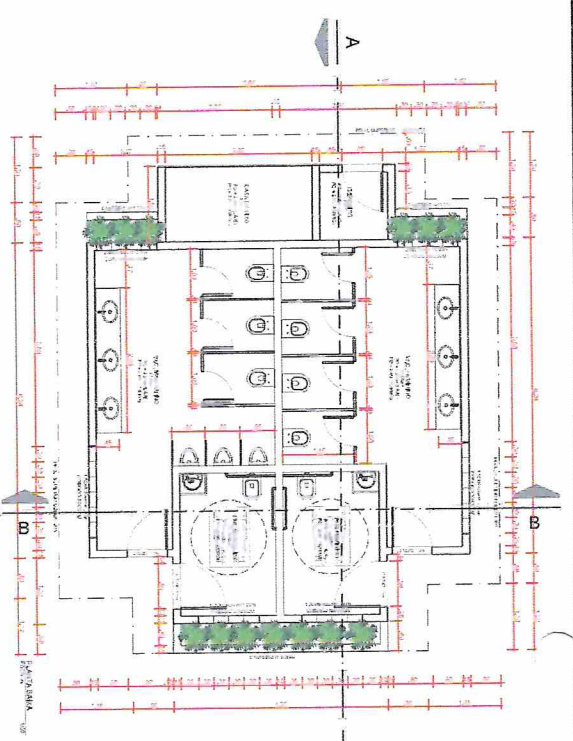




*Handwritten signature or initials.*

<b>SERINHA</b> PREFEITURA MUNICIPAL DE SERINHA ADRIANO SILVA LIMA	
<b>PRAÇA MORENA BELLA</b>	
<b>BANHEIRO</b> PLANTA BAIXA, COBERTURA, CORTES E FACHADAS	
DATA: 01/02	ESCALA:
PROJETO:	ARQUITETO:
CLIENTE:	ENDEREÇO:
CÍVIL:	CEP:
Nº:	CIDADE:



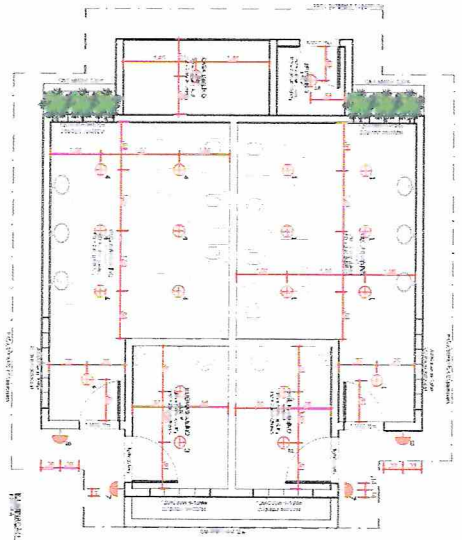



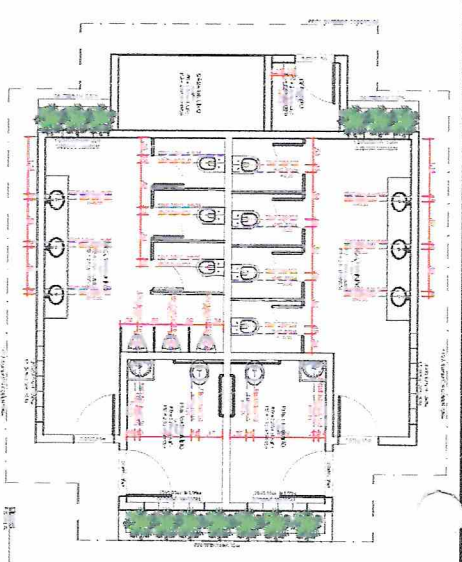







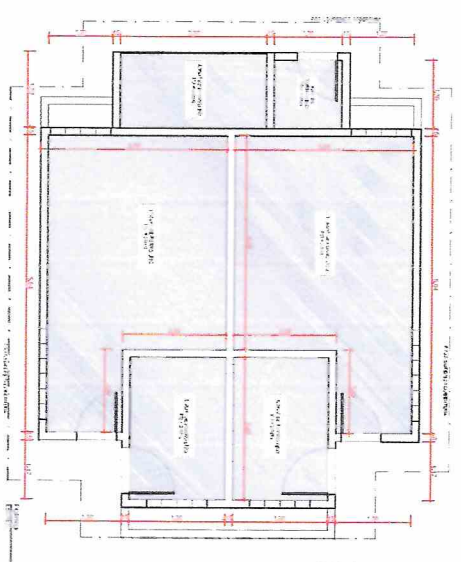


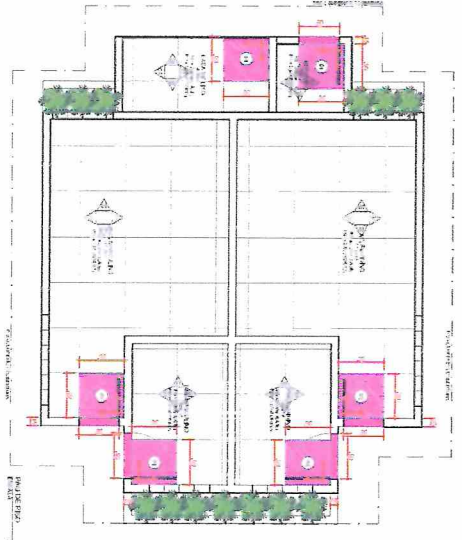


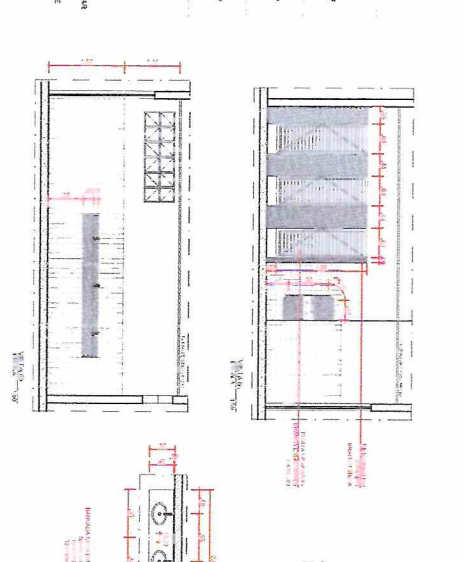




*Handwritten signature*

**PRAÇA MORENA BELLA**  
**BANHEIRO**  
**ELETRICA, FORRO, PAGINAÇÃO E DETALHAMENTO**



PROJETO	VALTER PEREIRA	DATA	01/2024
CLIENTE	MUNICÍPIO	LOCAL	02/02
ESCALA	1:50		

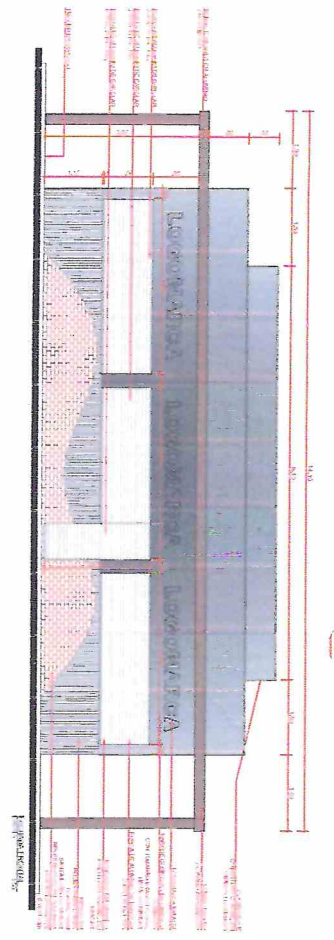




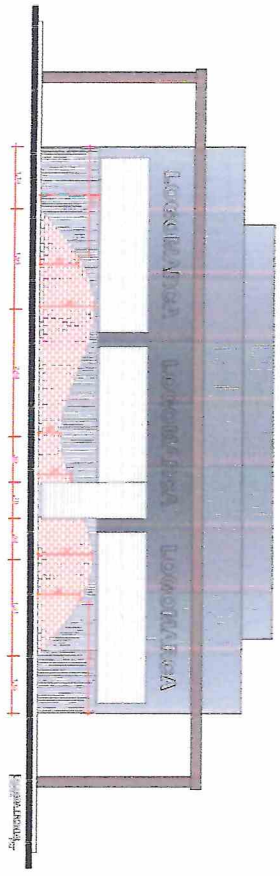


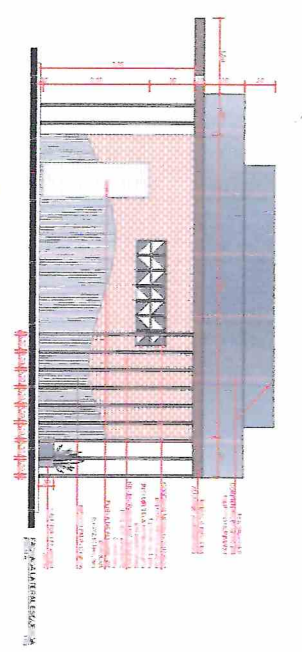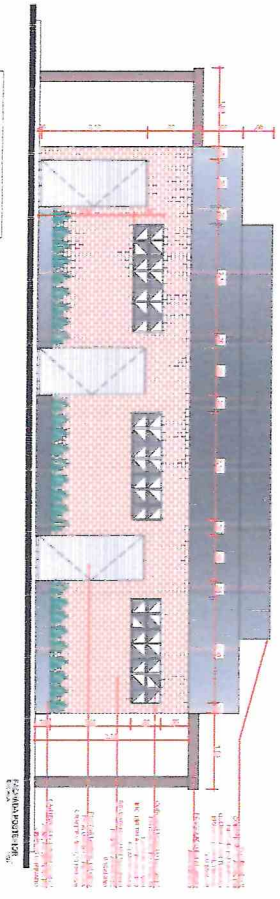


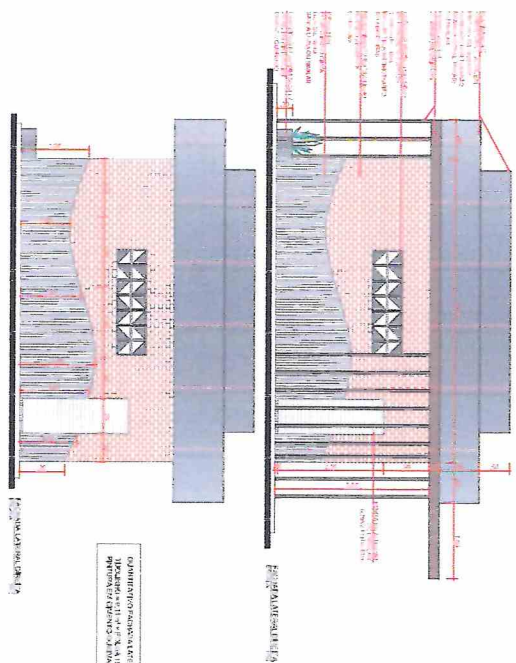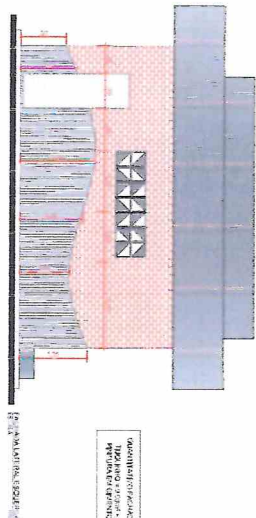


**SERRINHA** PREFEITURA MUNICIPAL DE SERRINHA  
 ADRIANO SILVA LIMA  
 PRAÇA MORENA BELLA

*Milk*

PROJETO: QUIOSQUE MODELO  
 FACHADA FRONTAL, POSTERIOR E LATERAIS  
 DATA: 01/2004  
 LOCAL: SERRINHA  
 Nº: 01/04



3

3







