

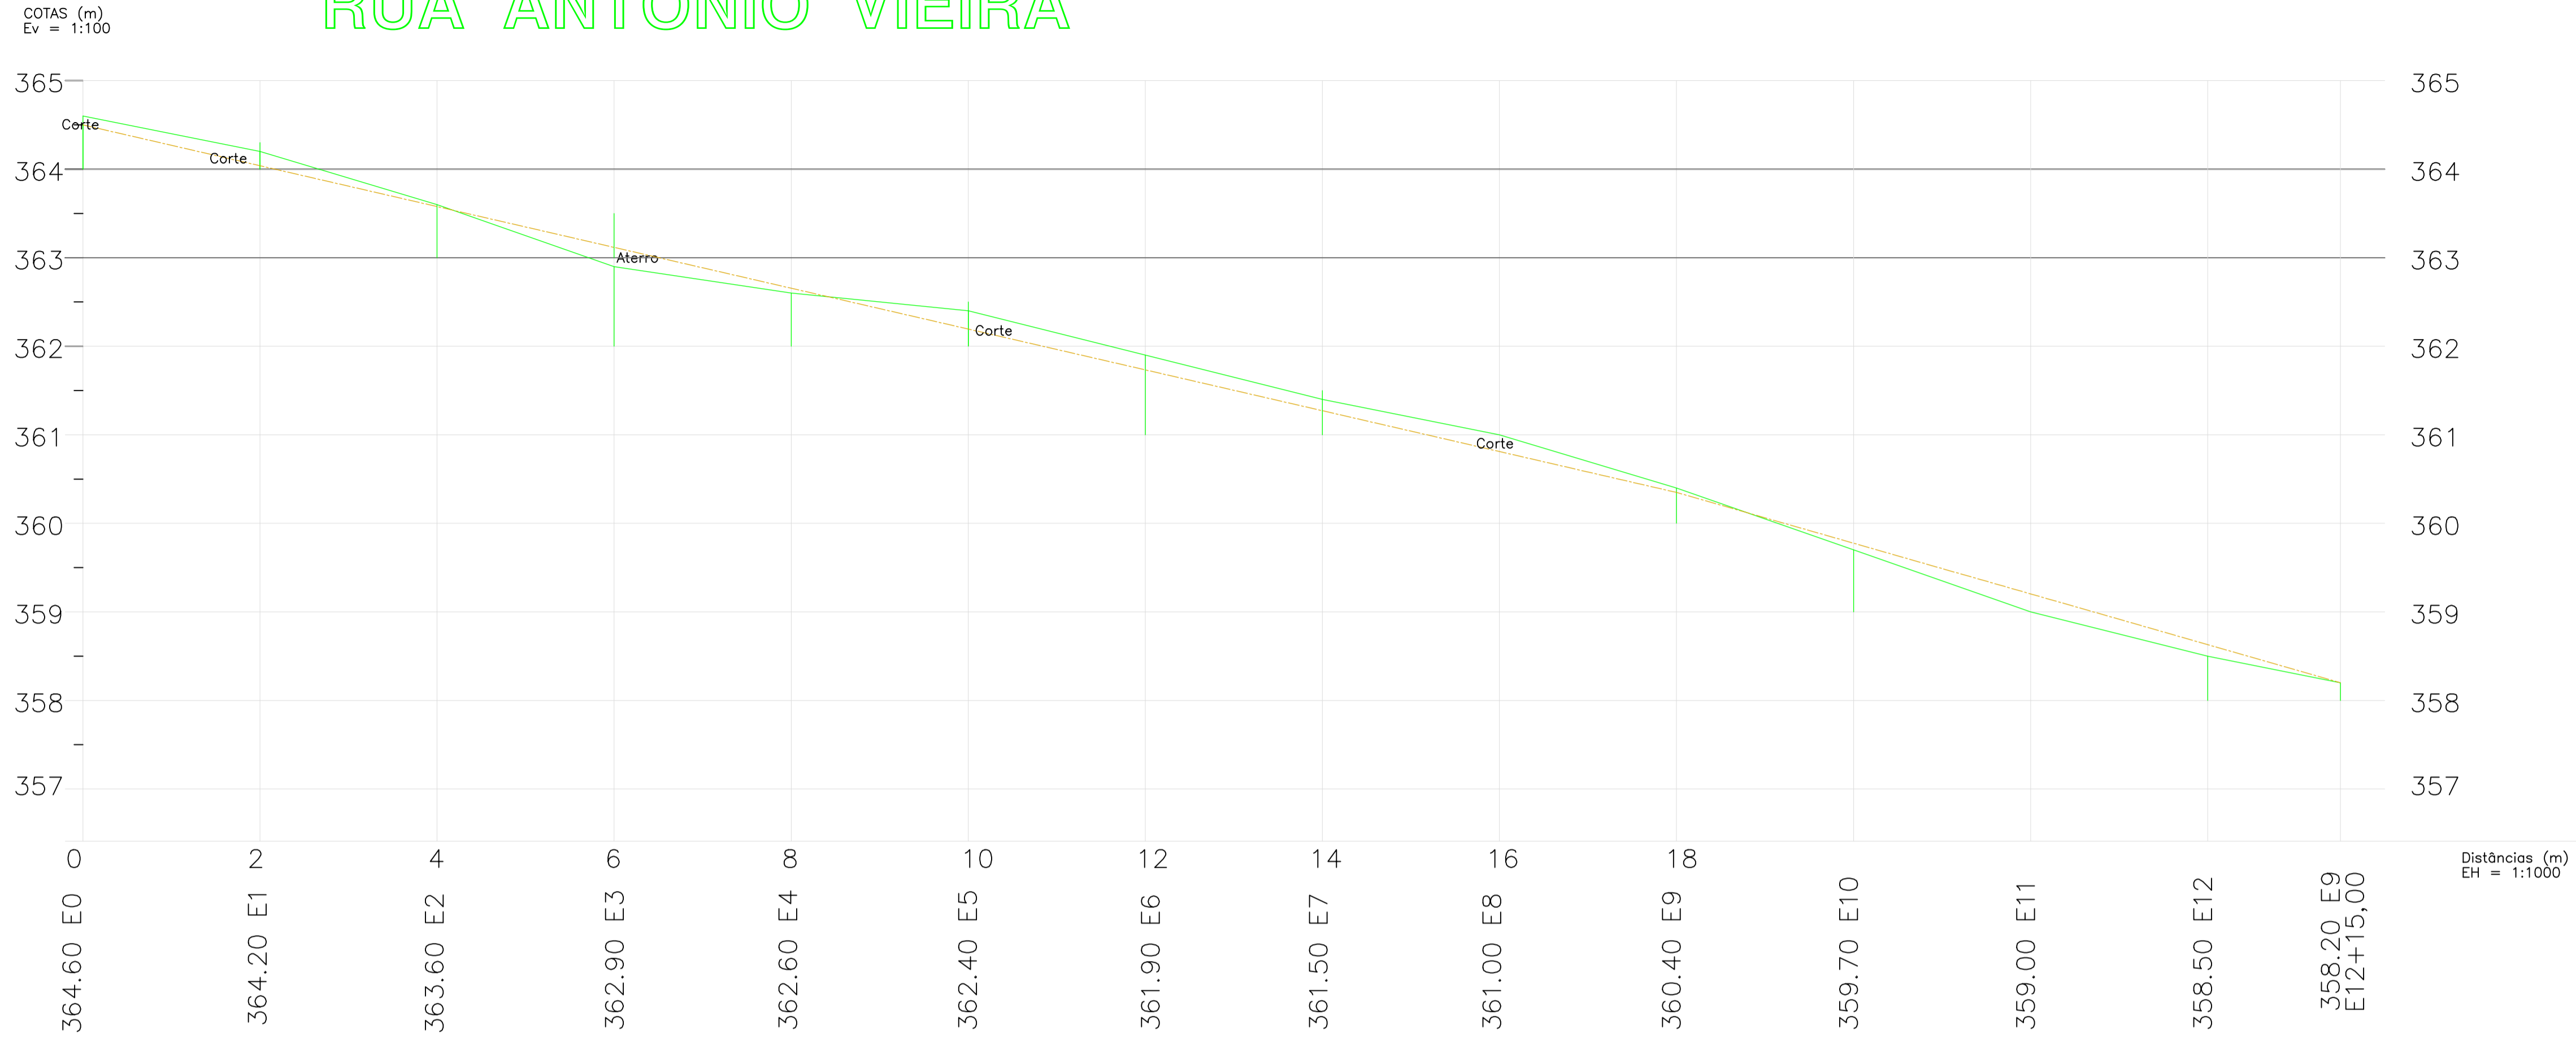


# RUA ANTONIO VIEIRA

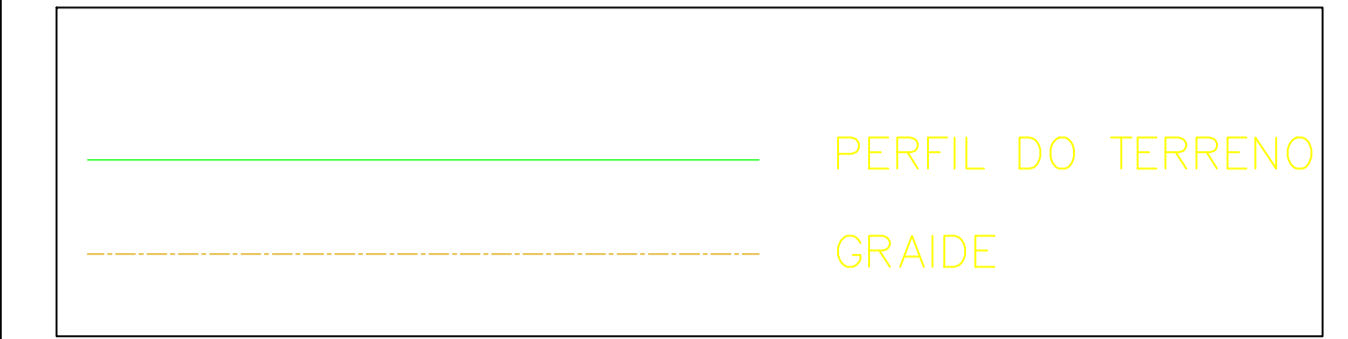

# RUA MANOEL GERALDO

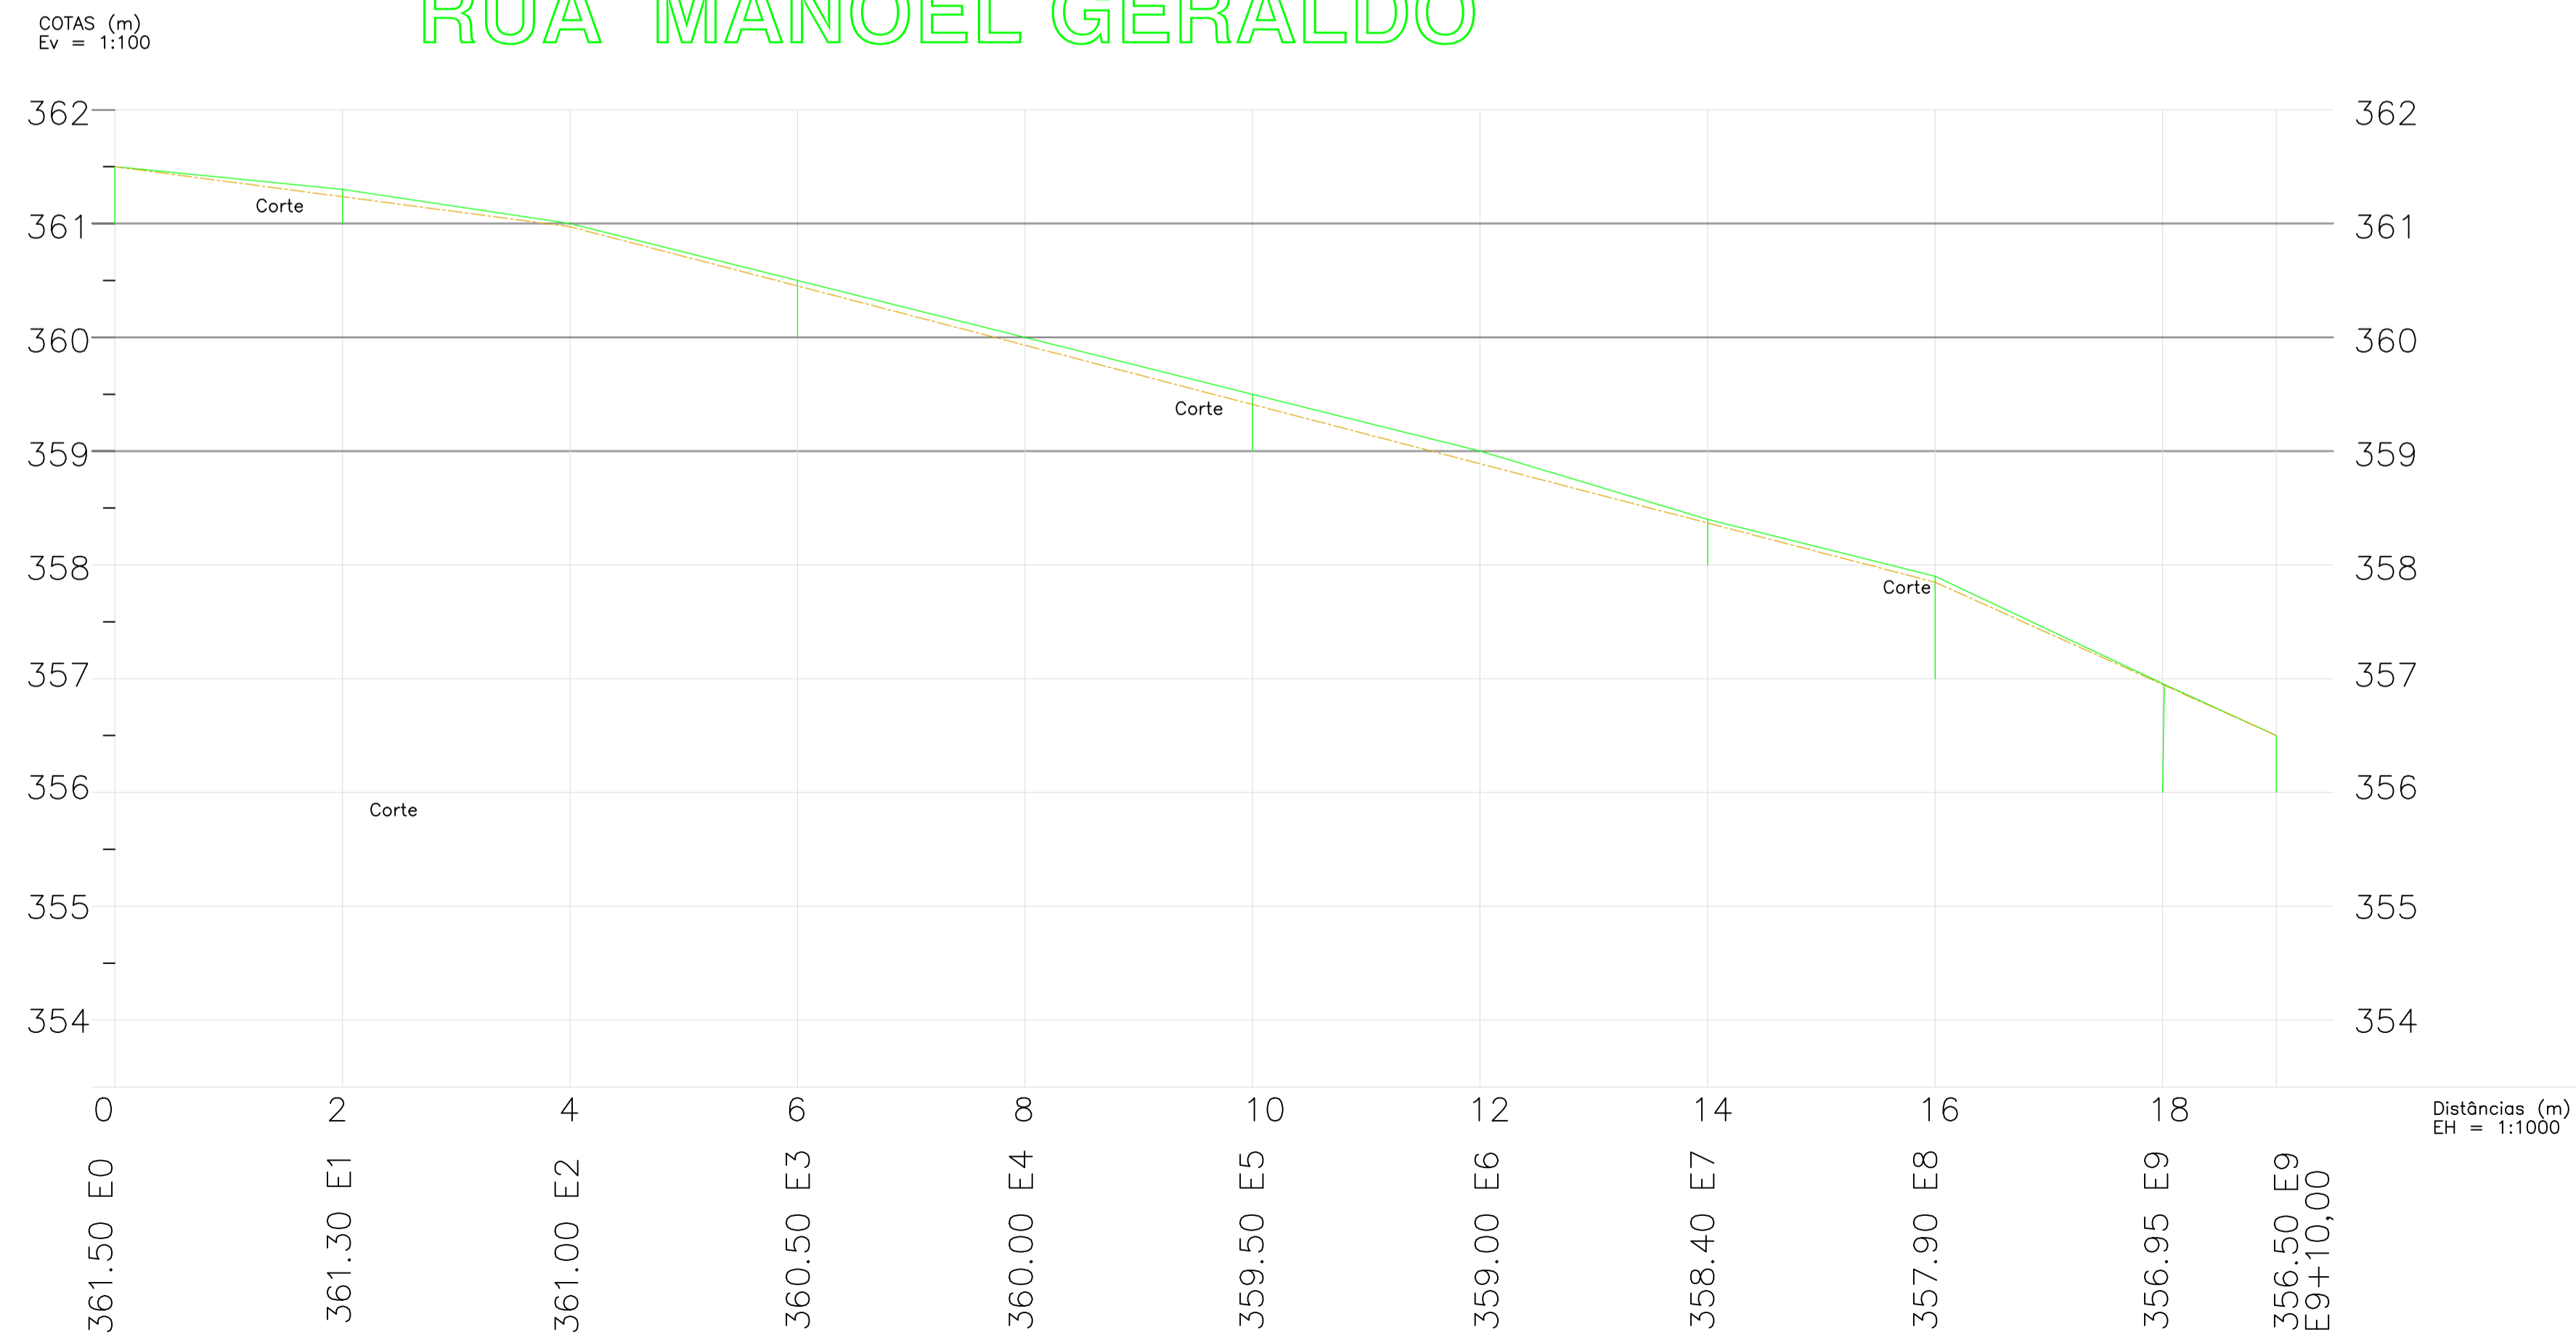

02					
01	ENVIADO	JUNHO 2018	RANA ROCHA	JORGE BRANDÃO	JORGE BRANDÃO
REVISÃO	DESCRIÇÃO	DATA	DESENHO	VERIF.	APROV.

- OBSERVAÇÕES:**
- MEDIDAS EM METRO.
  - TODAS AS MEDIDAS E QUANTIDADES SEVERÃO SER CONFERIDAS NA OBRA ANTES DE QUALQUER PROCEDIMENTO DE FABRICAÇÃO.
  - DIREITOS AUTORAIS RESERVADOS. ESTE PROJETO NÃO PODERÁ SER REPRODUZIDO OU MODIFICADO (TOTAL OU EM PARTES) SEM A EXPRESSA AUTORIZAÇÃO DOS AUTORES.



PREFEITURA	PREFEITURA MUNICIPAL DE SERRINHA				
GESTÃO	ADRIANO SILVA LIMA				
PROJETO	PAVIMENTAÇÃO E DRENAGEM SUPERFICIAL EM VIAS RUAS DO BAIRRO VAQUEJADA				
PRANCHAS	GREIDE				

ENGENHEIRO JORGE BRANDÃO	CREA 24.721-D	DESENHO RANA ROCHA	FOLHA
DATA JUNHO/2018	NÚMERO DE PROJETO	PROJETO REFERÊNCIA	<b>07/08</b>
ESCALA 1/500	PAV -153/18		